


|           |  |                           |  |                |  |                |  |              |  |
|-----------|--|---------------------------|--|----------------|--|----------------|--|--------------|--|
| Погоджено |  | Гол. констр. #Гл. констр. |  | Замість інв. № |  | Підпис та дата |  | Інв. № ориг. |  |
|           |  |                           |  |                |  |                |  |              |  |

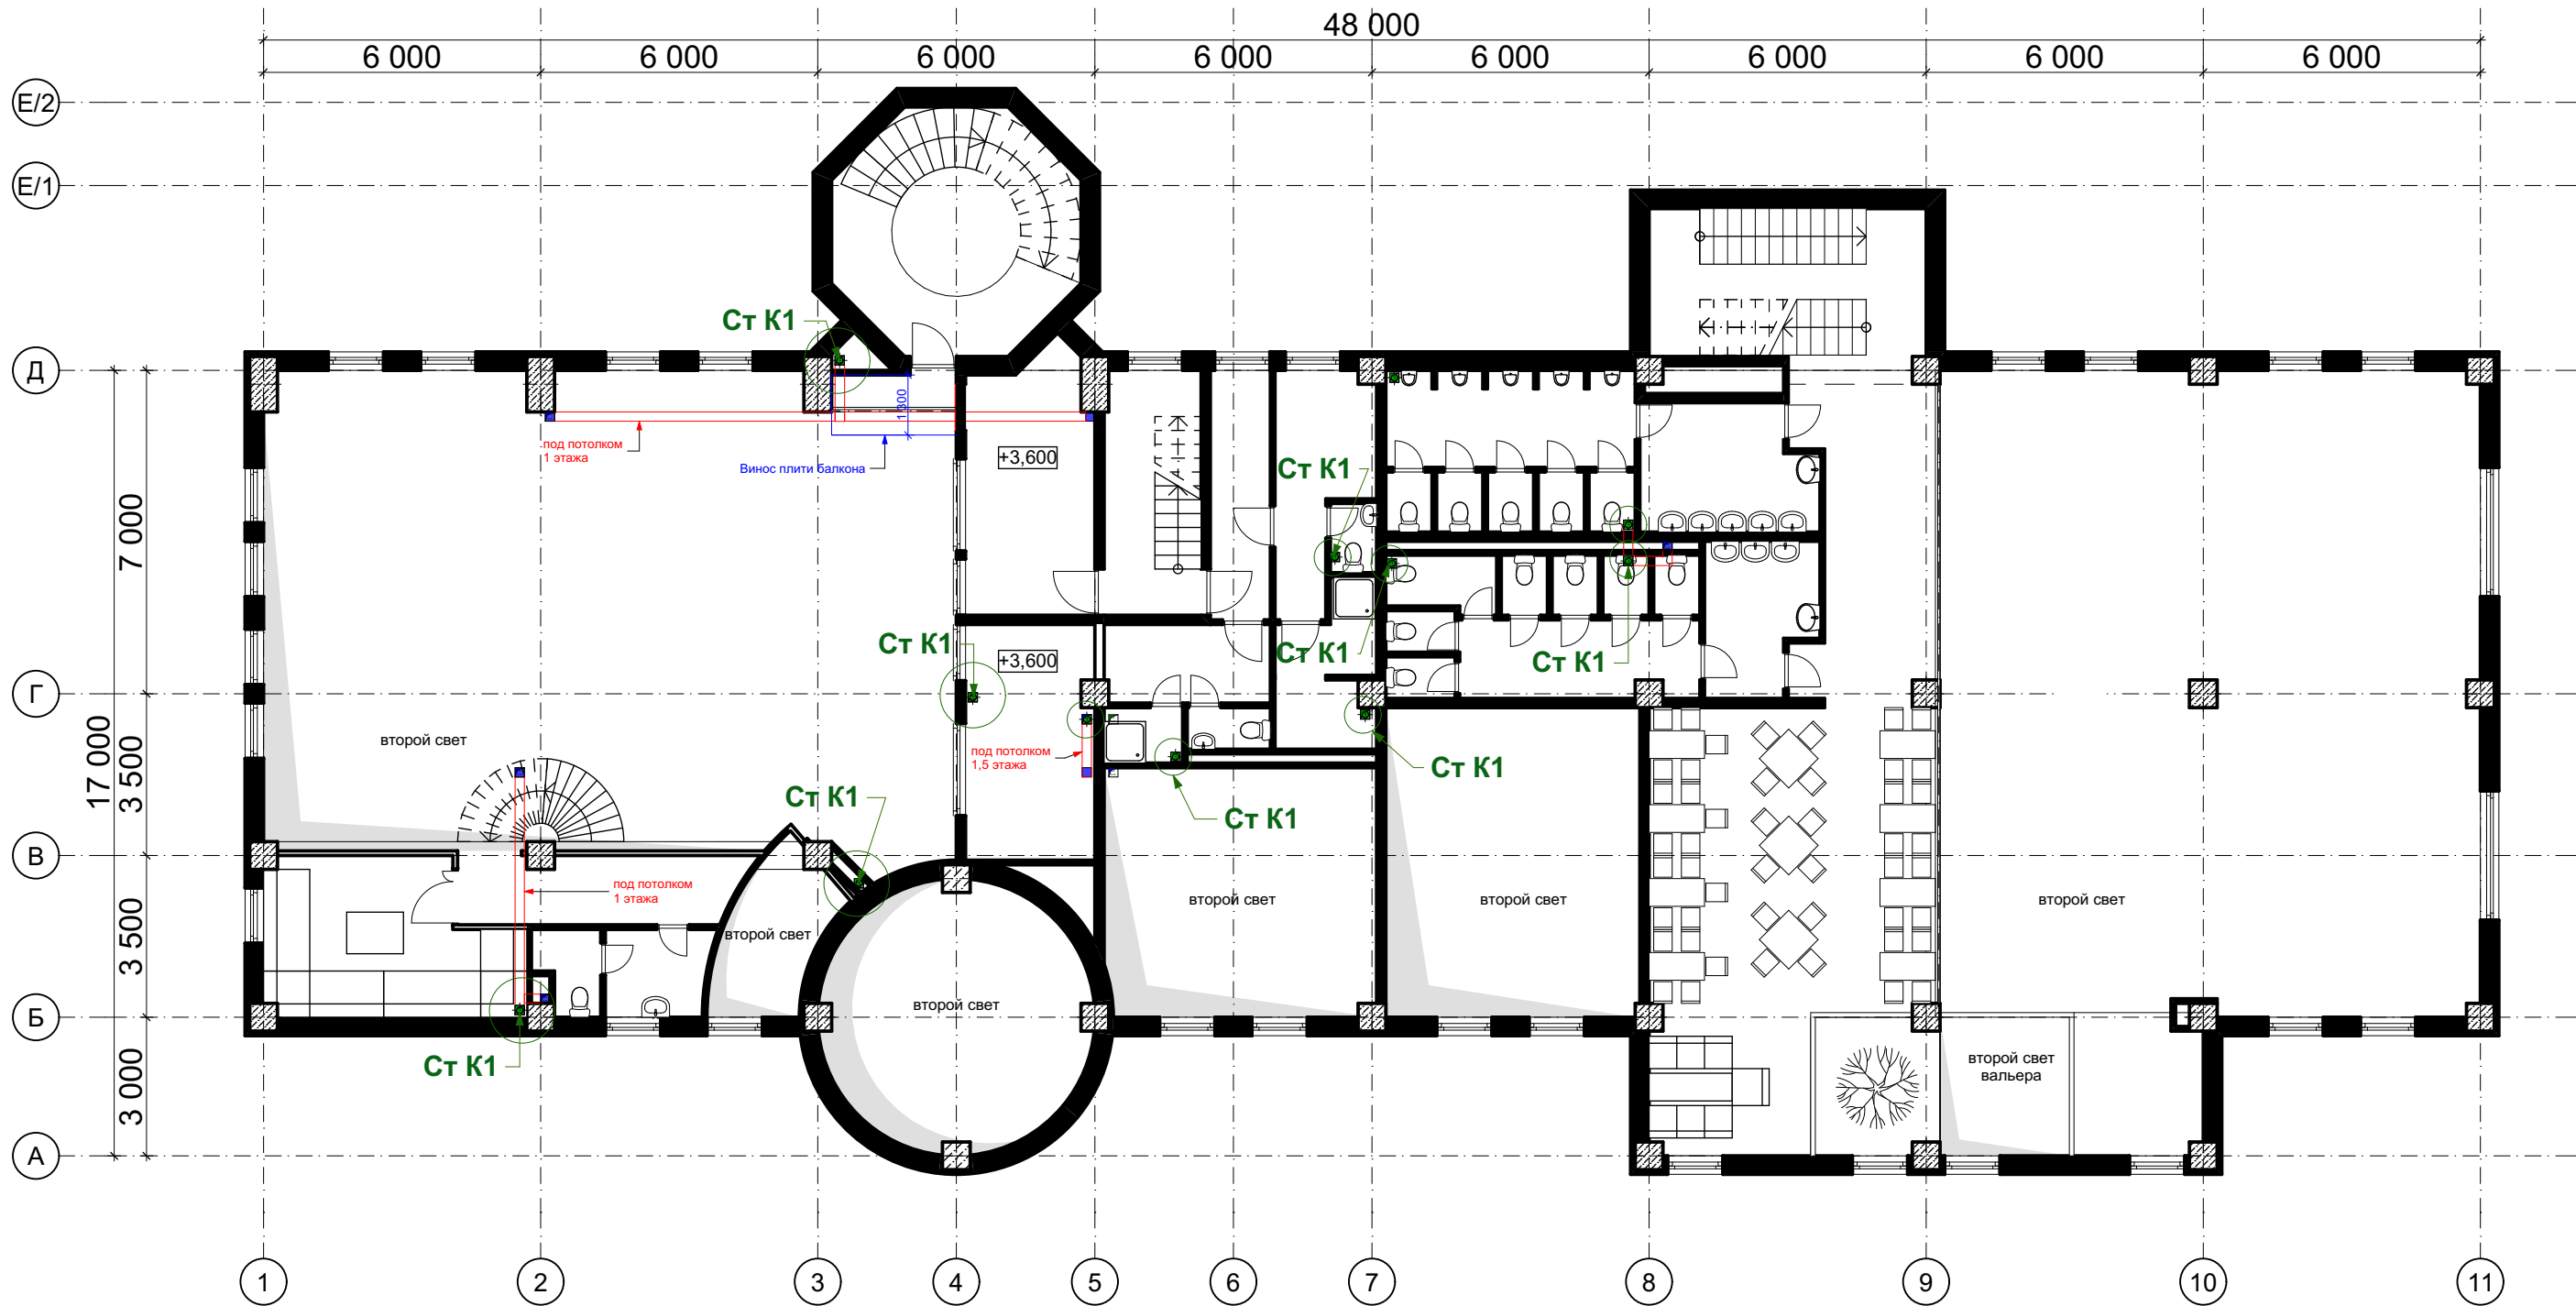

Условные обозначения

- Стояк К1 с 2 этажа
- Стояк К1 существующие на все этажи до 2-го необходимо уточнить по месту