


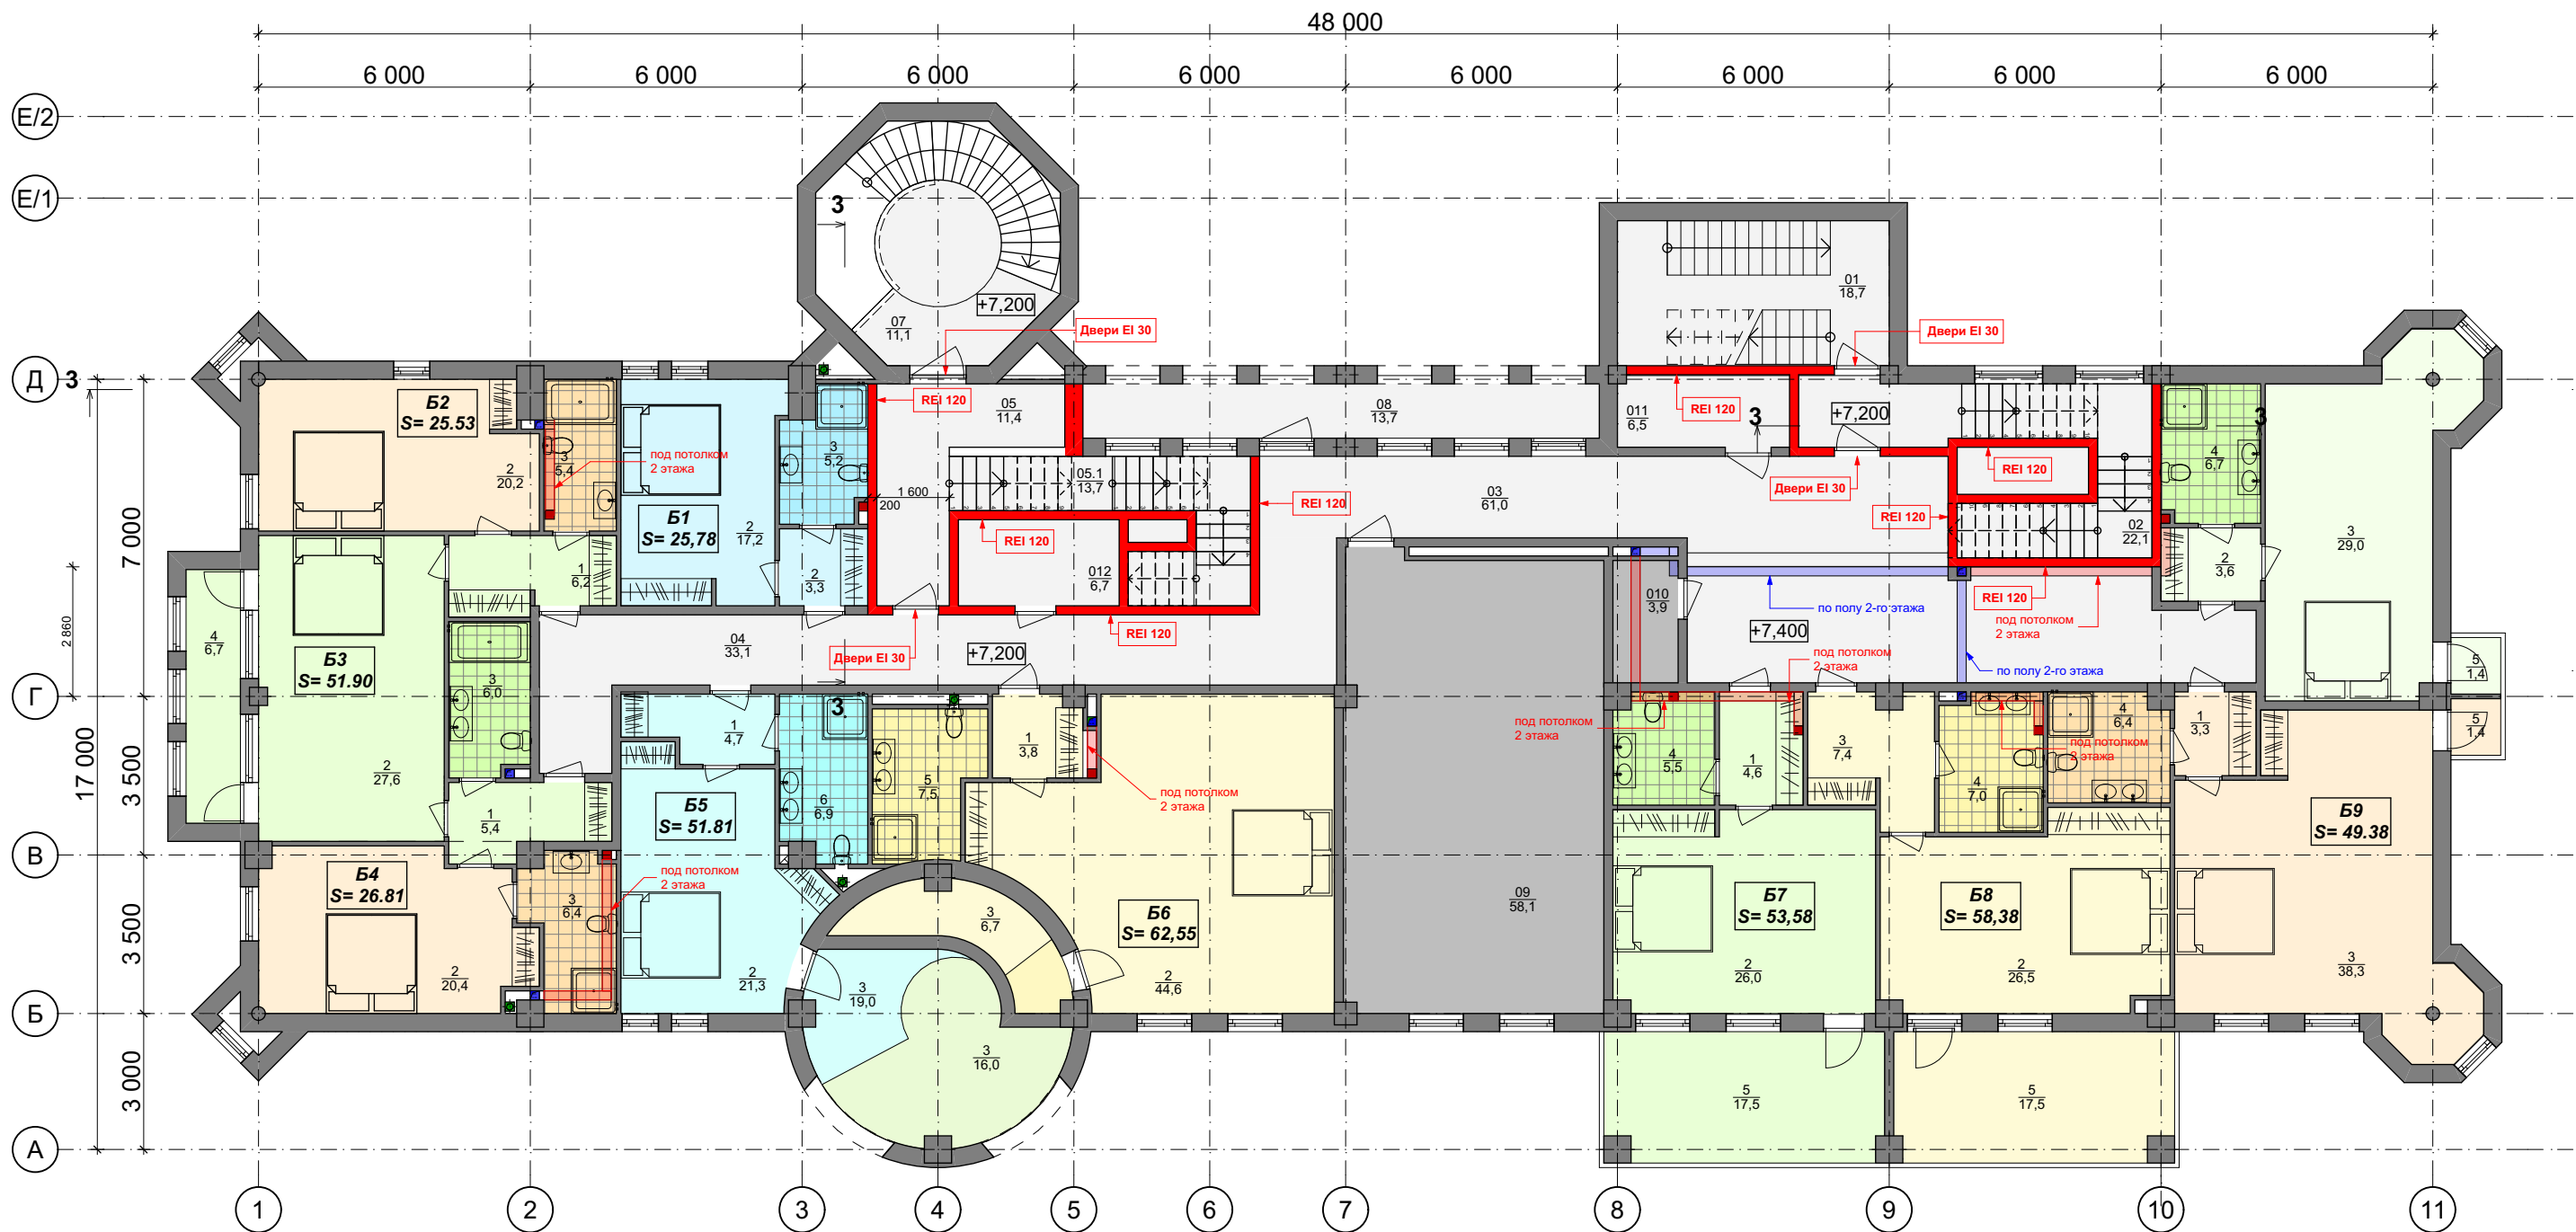

Экспликация помещений 2 этажа

	Номер помещения	Наименование	Измеренная Площадь
A9			
	3	Лестница	16,02
			16,02 м²
B1			
	2	Прихожая	3,31
	2	Спальня	17,24
	3	С/у	5,23
			25,78 м²
B2			
	2	Спальня	20,17
	3	С/у	5,36
			25,53 м²
B3			
	1	Прихожая	11,58
	2	Спальня	27,59
	3	С/у №5	6,01
	4	Балкон	6,72
			51,90 м²

	Номер помещения	Наименование	Измеренная Площадь
B4			
	2	Апартаменты	20,45
	3	С/у	6,36
			26,81 м²
B5			
	1	Прихожая	4,66
	2	Спальня-гостиная	21,28
	3	Комната отдыха	18,96
	6	С/у	6,91
			51,81 м²
B6			
	1	Прихожая	3,77
	2	Спальня-гостиная	44,56
	3	Лестница	6,72
	5	С/у	7,50
			62,55 м²
B7			
	1	Прихожая	4,63
	2	Апартаменты	25,98

	Номер помещения	Наименование	Измеренная Площадь
B8			
	4	С/у	5,47
	5	Балкон	17,50
			53,58 м²
B9			
	2	Апартаменты	26,48
	3	Гардероб	7,42
	4	С/у	6,98
	5	Балкон	17,50
			58,38 м²
B10			
	1	Прихожая	3,33
	3	Спальня	38,26
	4	С/у	6,41
	5	Балкон	1,38
			49,38 м²
B11			
	2	Прихожая	3,56
	3	Спальня	28,96
	4	С/у	6,68

	Номер помещения	Наименование	Измеренная Площадь
МЗК			
	5	Балкон	1,38
			40,58 м²
	01	Лестница	18,65
	02	Тамбур	22,12
	03	Коридор	60,99
	04	Коридор	33,09
	05	Тамбур	11,41
	05.1	Лестница	13,65
	07	Лестница	11,07
	08	Балкон	13,68
	09	Технические помещения	58,10
	010	Технические помещения	3,89
	011	Инвентарна	6,46
	012	Инвентарна	6,75
			259,86 м²
			722,18 м²