


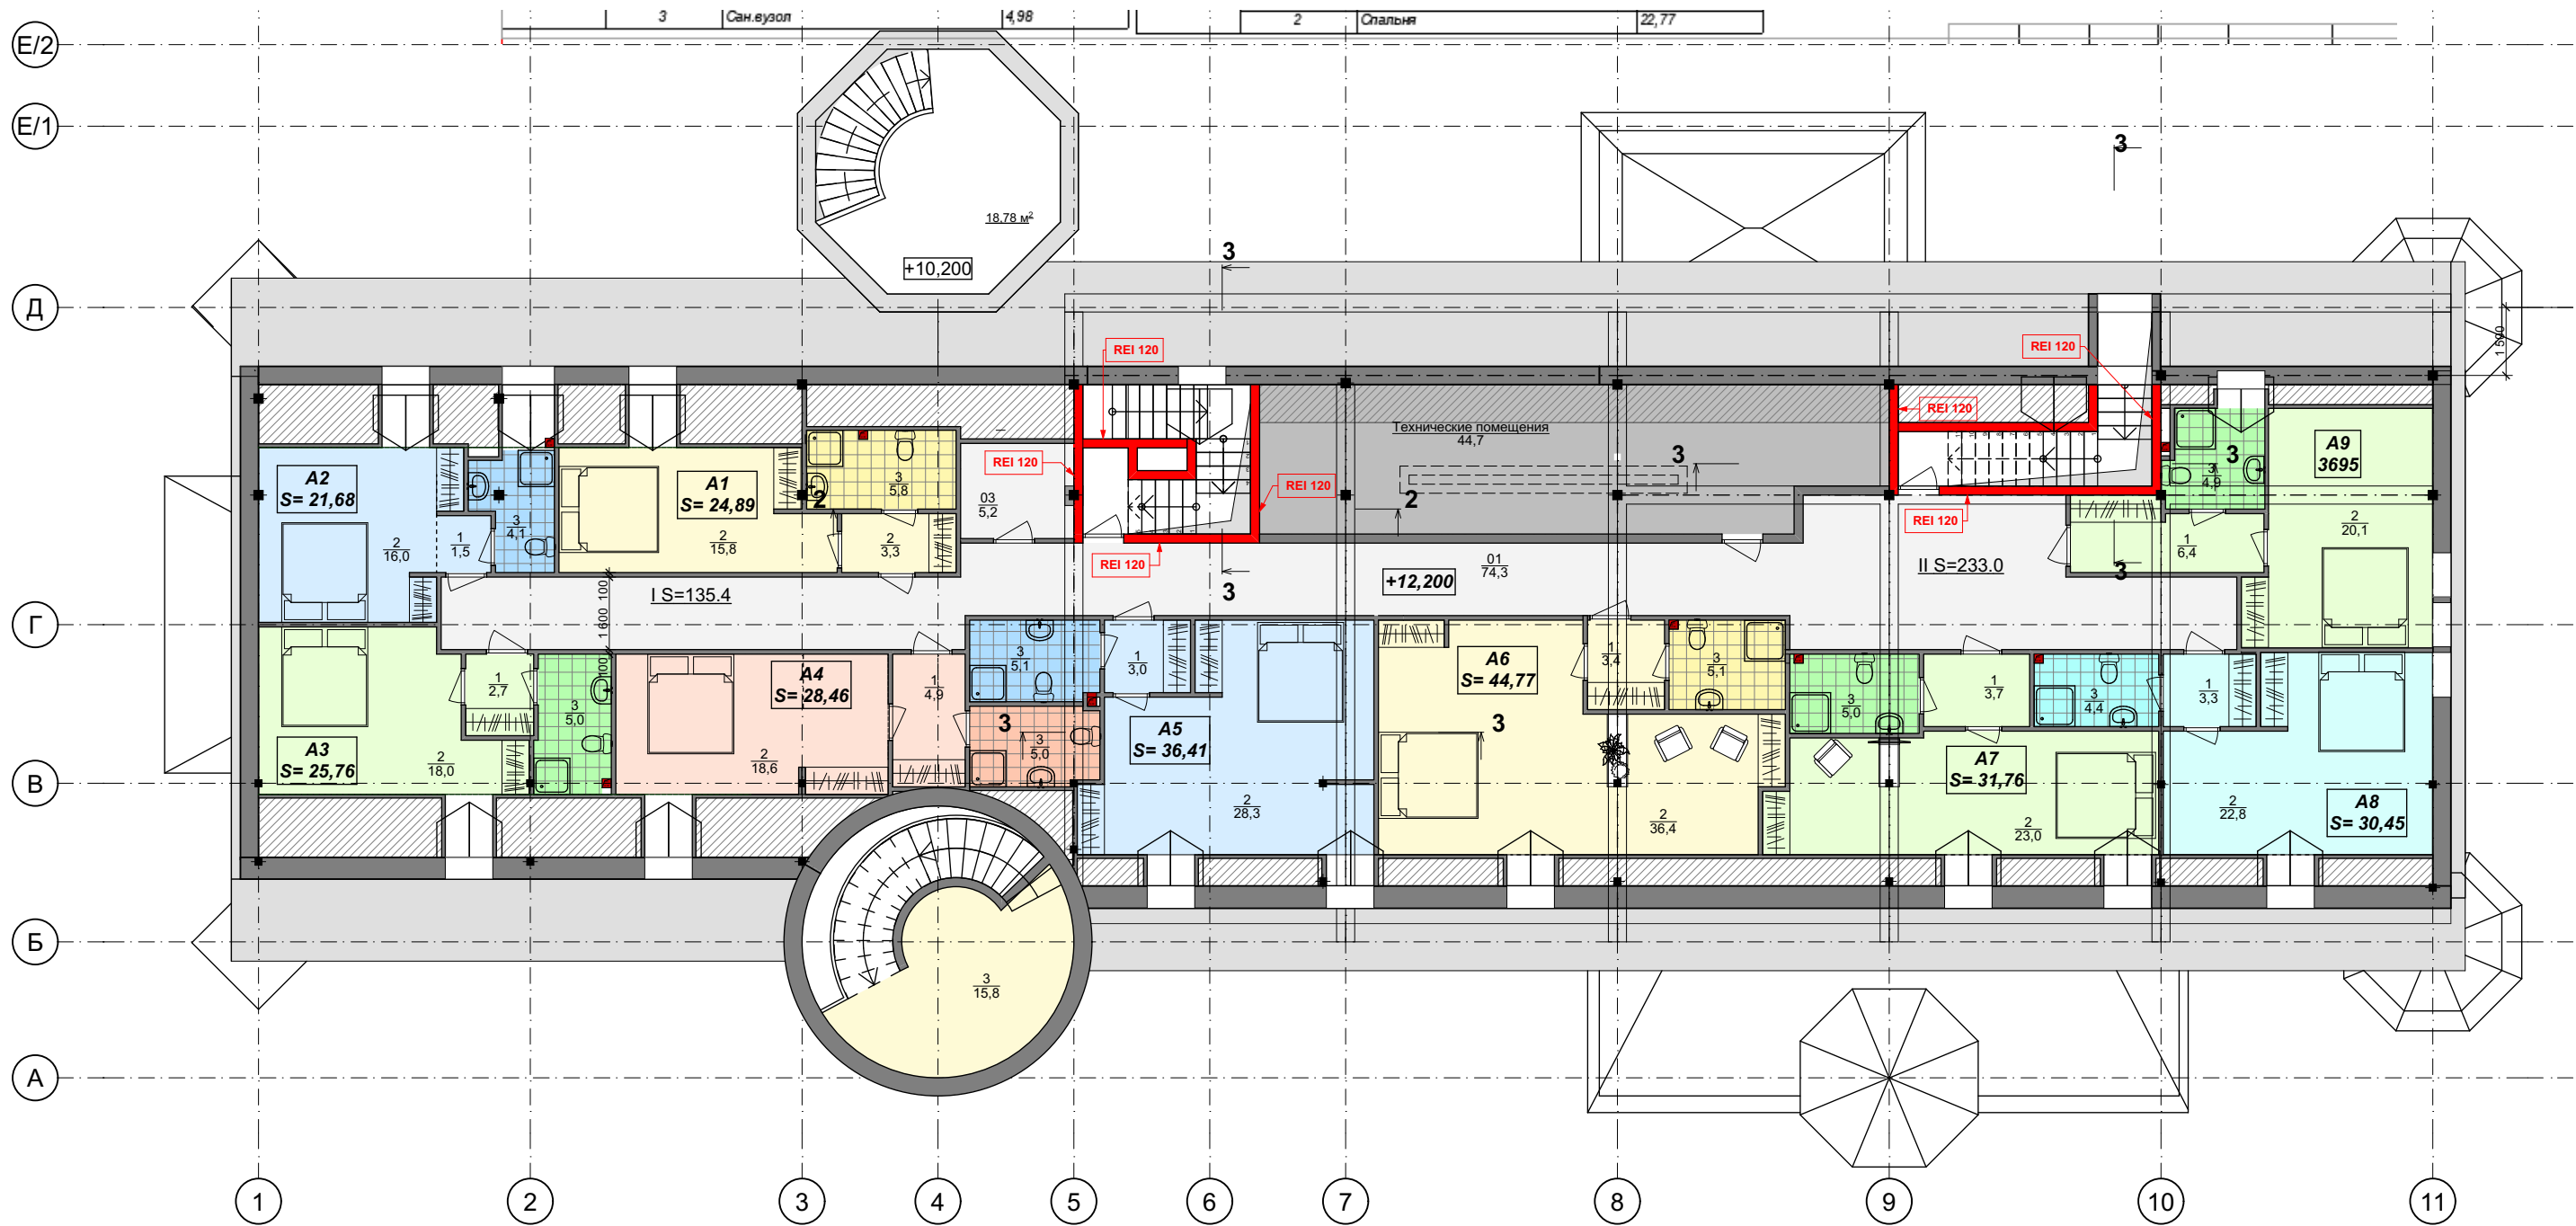

Экспликация помещений 3-го этажа

Экспликация помещений 3 этажа			
	Номер помещения	Наименование	Измеренная Площадь
A1			
	2	Прихожая	3,28
	2	Спальня	15,82
	3	Сан.узел	5,79
			24,89 м²
A2			
	1	Прихожая	1,51
	2	Спальня	16,02
	3	Сан.узел	4,15
			21,68 м²
A3			
	1	Прихожая	2,70
	2	Спальня-гостинна	18,01
	3	Сан.узел	5,05
			25,76 м²
A4			
	1	Прихожая	4,92
	2	Спальня	18,56
	3	Сан.узел	4,98

Экспликация помещений 3 этажа			
	Номер помещения	Наименование	Измеренная Площадь
A 5			28,46 м²
	1	Прихожая	3,04
	2	Спальня	28,27
A 6			36,41 м²
	1	Прихожая	3,36
	2	Спальня	36,35
A 7			44,77 м²
	1	Прихожая	3,74
	2	Спальня	23,03
A 8			31,76 м²
	1	Прихожая	3,28
	2	Спальня	22,77

Экспликация помещений 3 этажа			
	Номер помещения	Наименование	Измеренная Площадь
A 9			30,45 м²
	3	Сан.узел	4,40
Б6			15,85 м²
	1	Спальня	6,37
	2	Спальня	20,12
МЗК			124,27 м²
	3	Сан.узел	4,87
Б6			15,85 м²
	3	Лестница	15,85
МЗК			415,66 м²
	01	Коридор	74,29
	02	Технические помещения	44,75
МЗК			124,27 м²
	03	Инвентарна	5,23