


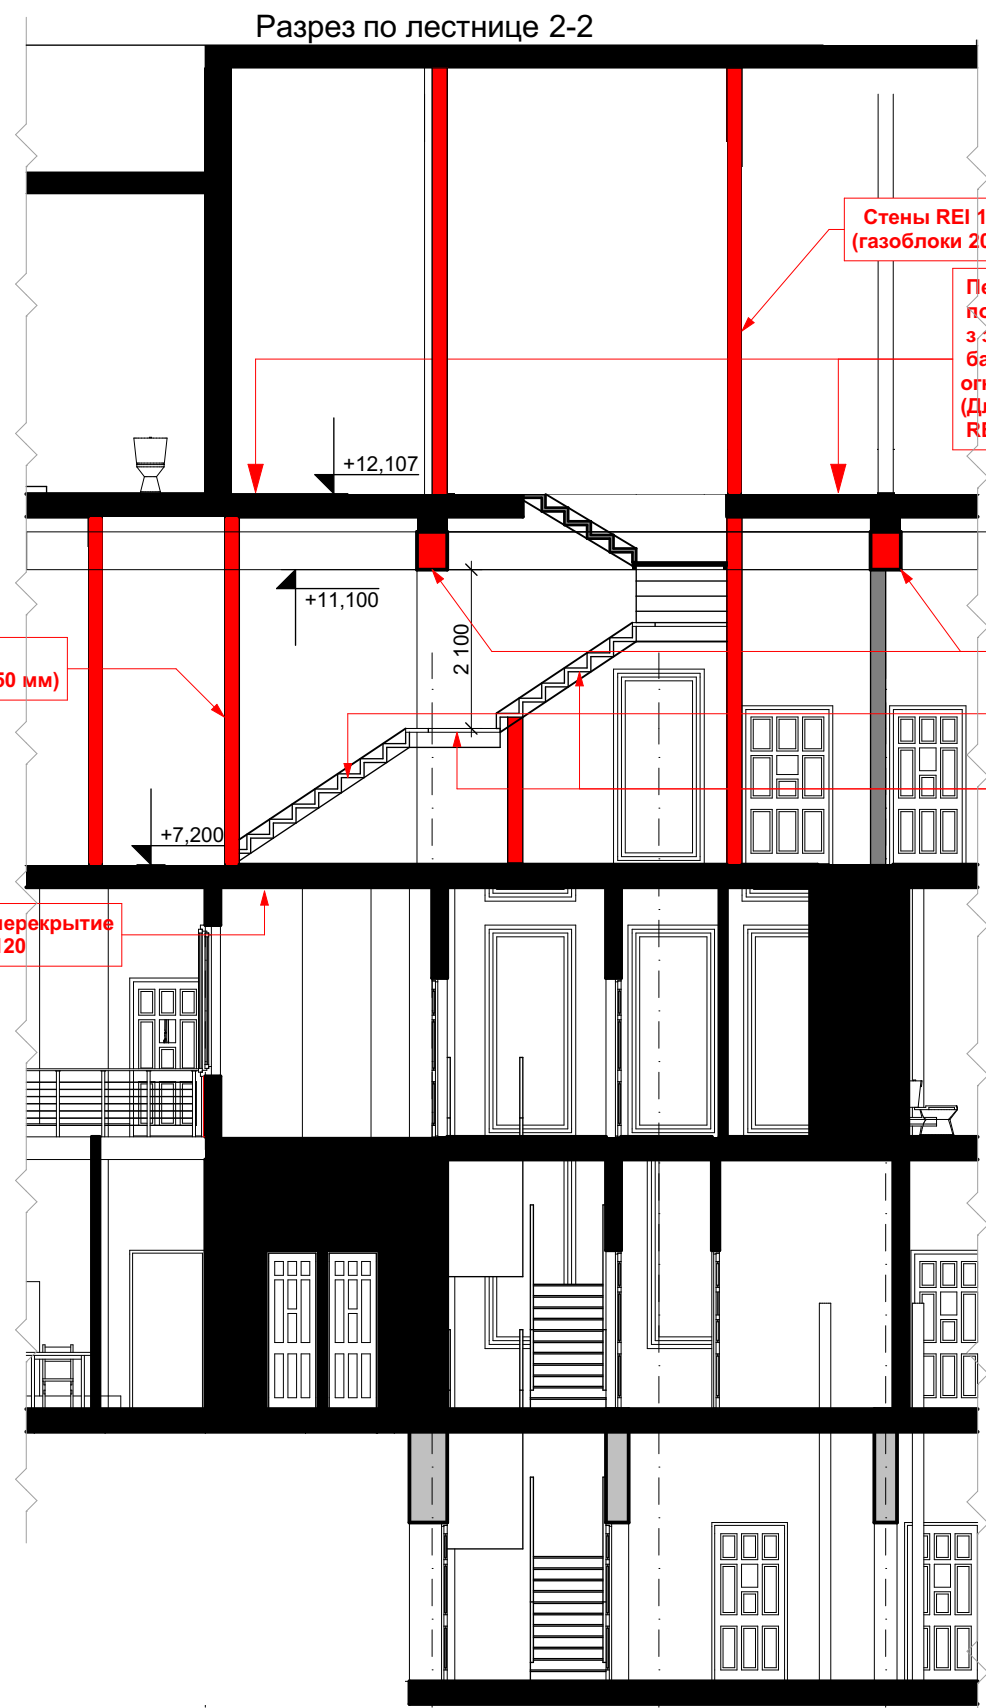



Стены REI 120 (газоблоки 200-250 мм)

Перекрытие деревянное по профнастилу по Ж/Б балкам с заполнением базальтовой мин ватой и обработанное огнебиозащитными составами Ammokote (Для огнезащиты дерева, деревянных конструкций REI 120)

Ж/Б балки REI 120

Лестница по металлическим косоурам с деревянными проступями EI 60 обработанное огнебиозащитными составами Ammokote (Для огнезащиты дерева, деревянных конструкций)

Ж/Б перекрытие REI 120

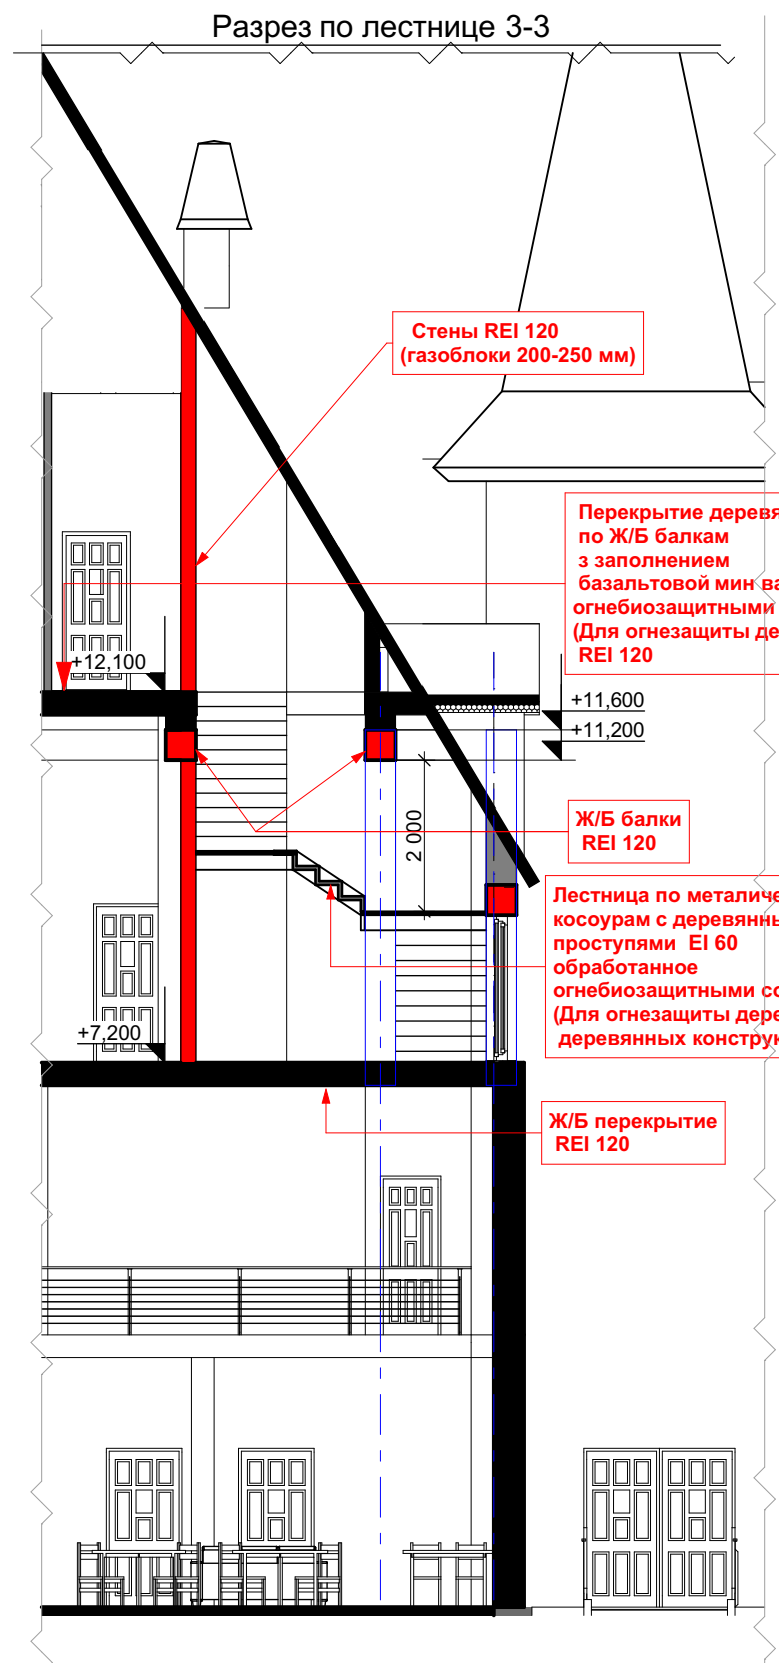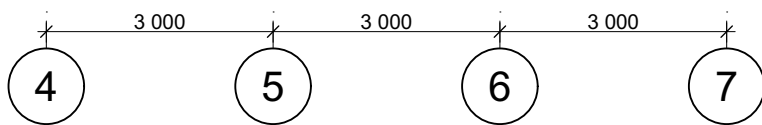

Стены REI 120 (газоблоки 200-250 мм)

Перекрытие деревянное по профнастилу по Ж/Б балкам с заполнением базальтовой мин ватой и обработанное огнебиозащитными составами Ammokote (Для огнезащиты дерева, деревянных конструкций) REI 120

Ж/Б балки REI 120

Лестница по металлическим косоурам с деревянными проступями EI 60 обработанное огнебиозащитными составами Ammokote (Для огнезащиты дерева, деревянных конструкций)

Ж/Б перекрытие REI 120