
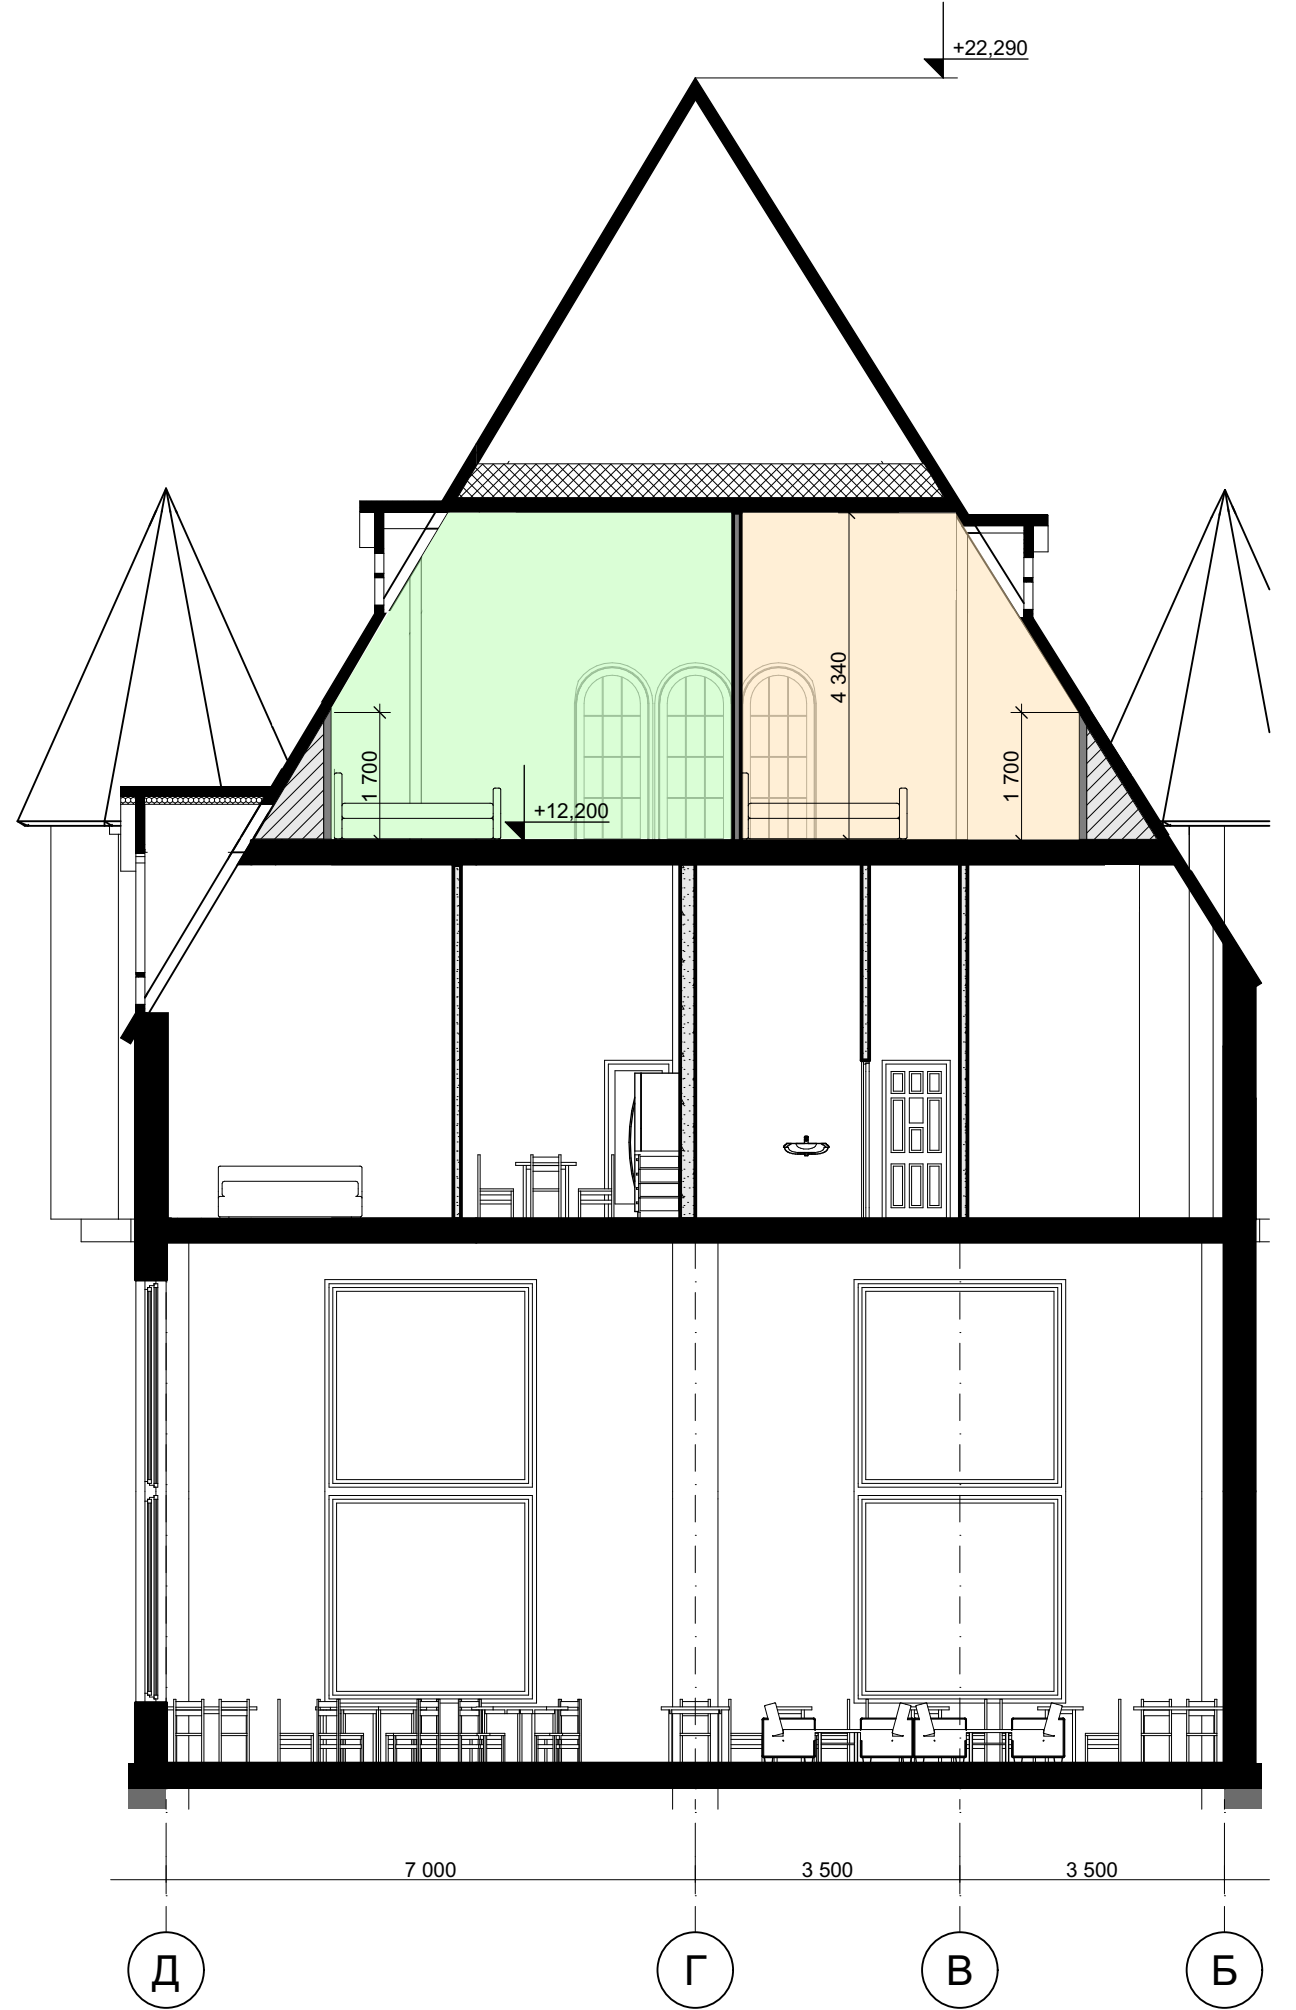


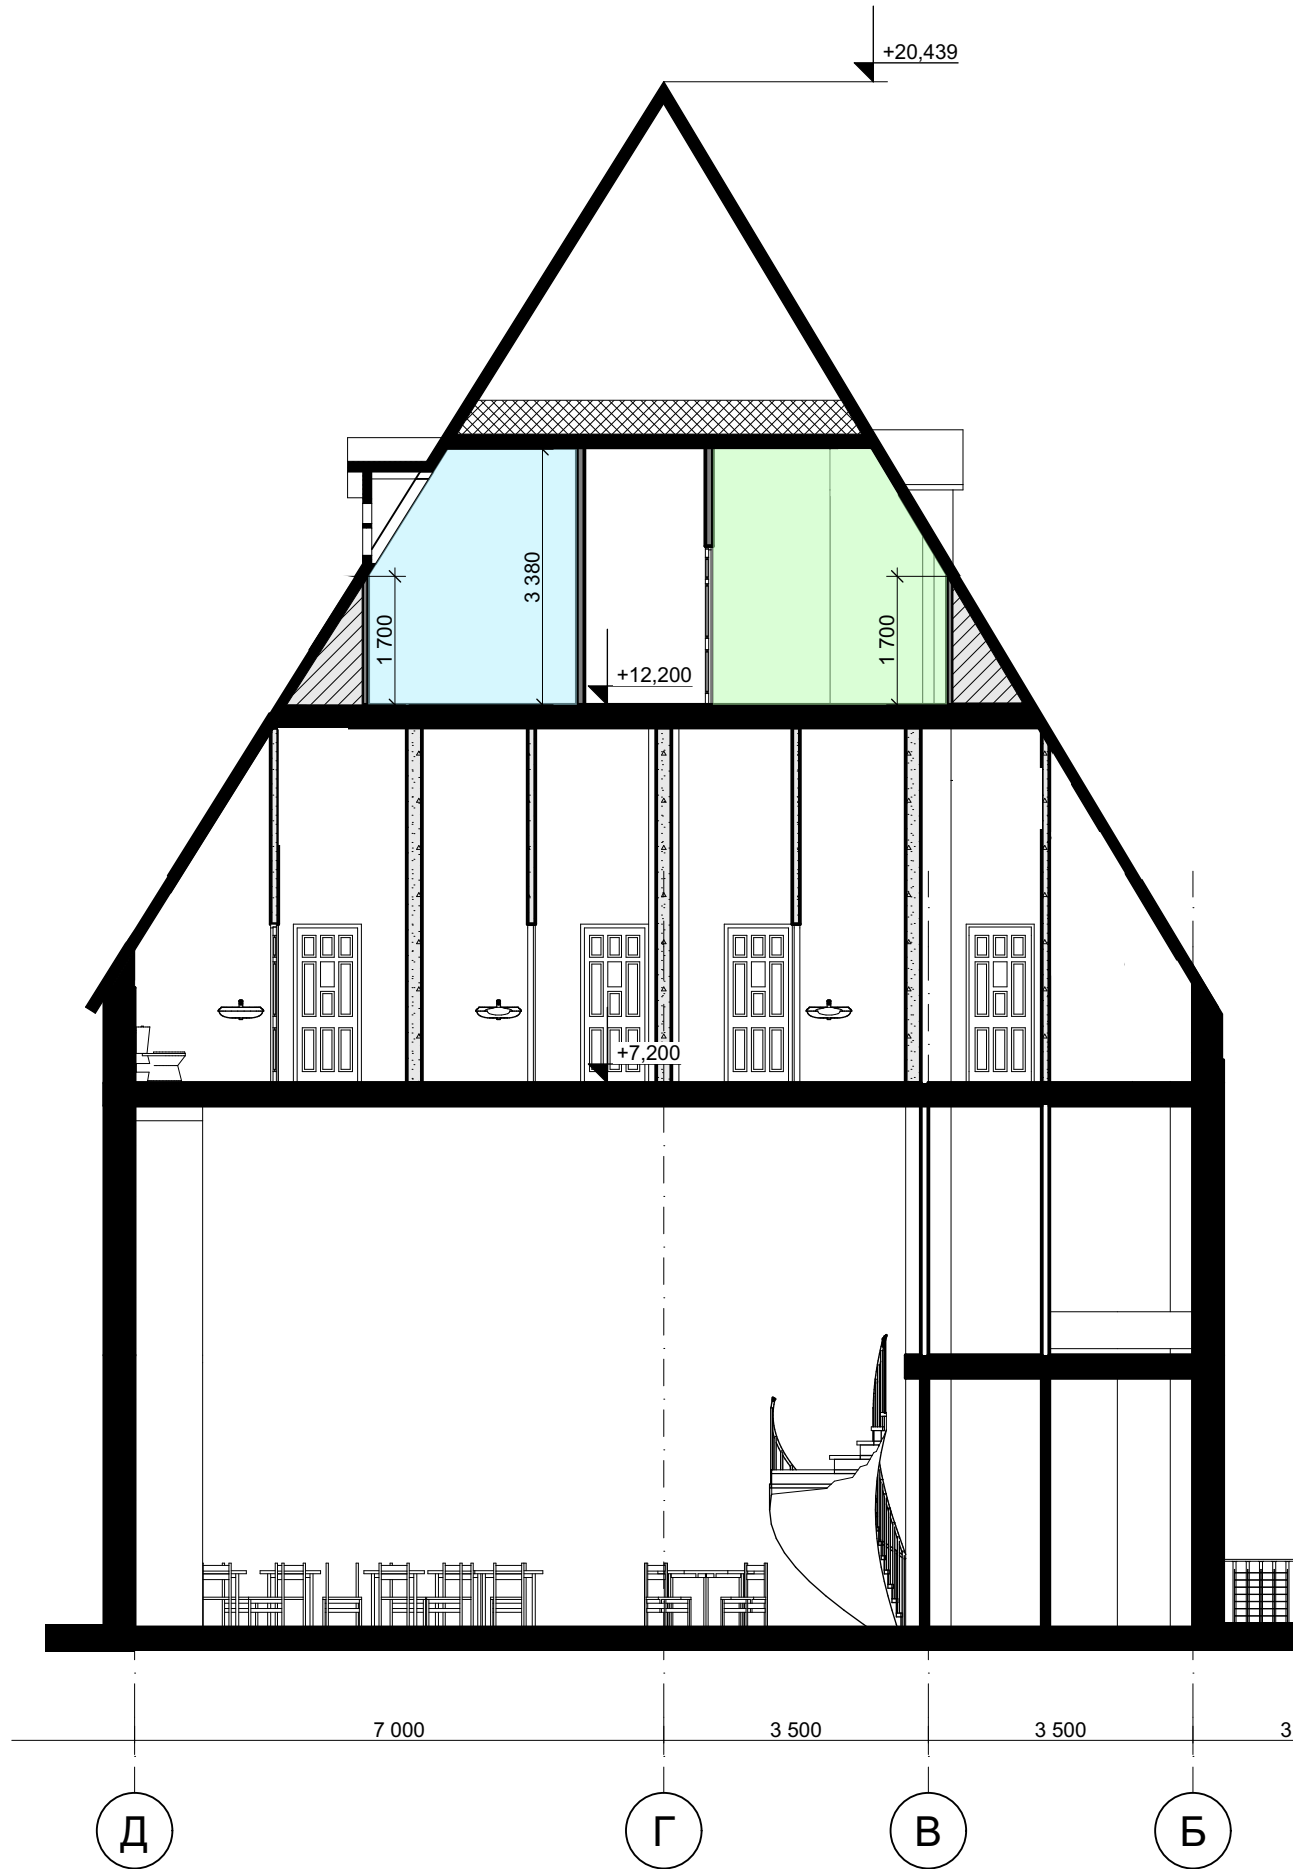

Зм.	Кіл.уч.	Арк.	№ док.	Підпис	

Разрез 9-9; Разрез 8-8 М 1:150