


План першого поверху М 1 : 100

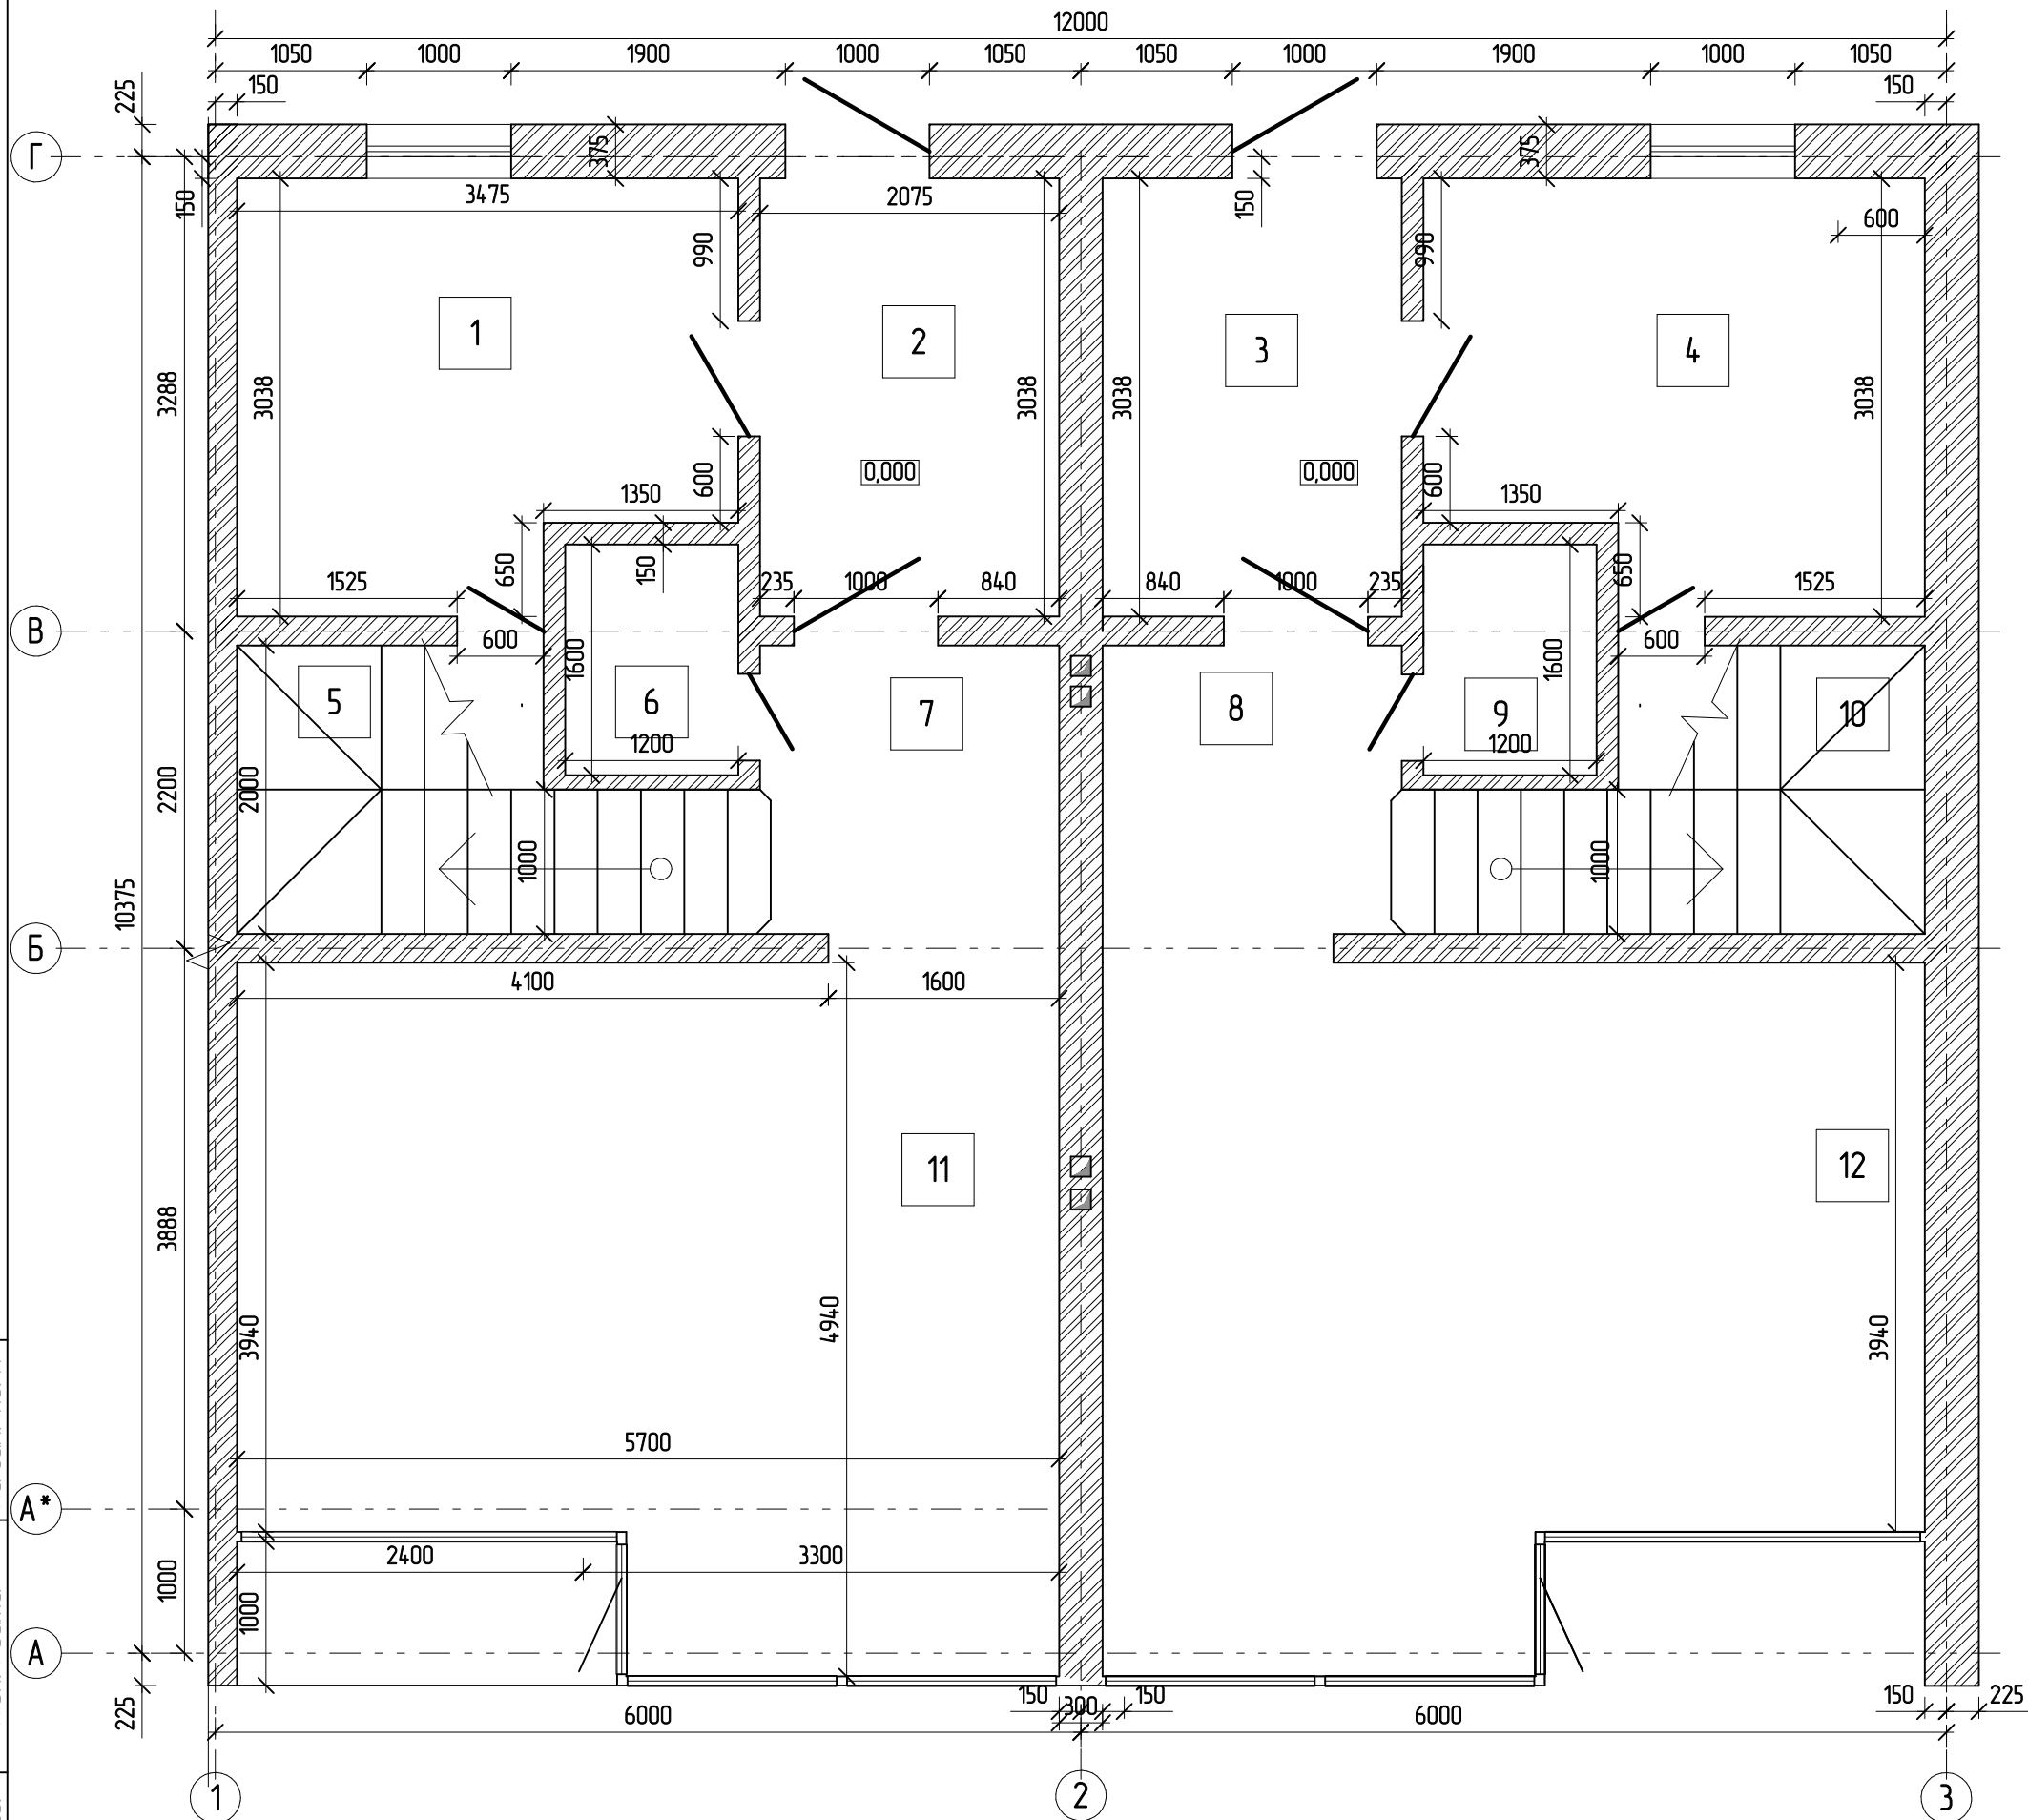

Експлікація приміщень на 0.000

№поз.	Назва	Од вим.	Площа	Прим.
1	Кухня	м ²	9,6	
2	Тамбур	м ²	6,3	
3	Тамбур	м ²	6,3	
4	Топкова	м ²	9,6	
5	Сходи	м ²	5,0	
6	Вбиральня	м ²	1,9	
7	Коридор	м ²	4,3	
8	Коридор	м ²	4,3	
9	Вбиральня	м ²	1,9	
10	Сходи	м ²	5,0	
11	Кімната	м ²	25,7	
12	Кімната	м ²	25,7	
	Разом	м ²	105,6	

Інв. № ориз.	Підп. і дата	На зам. інв. №