


План другого поверху М 1 : 100

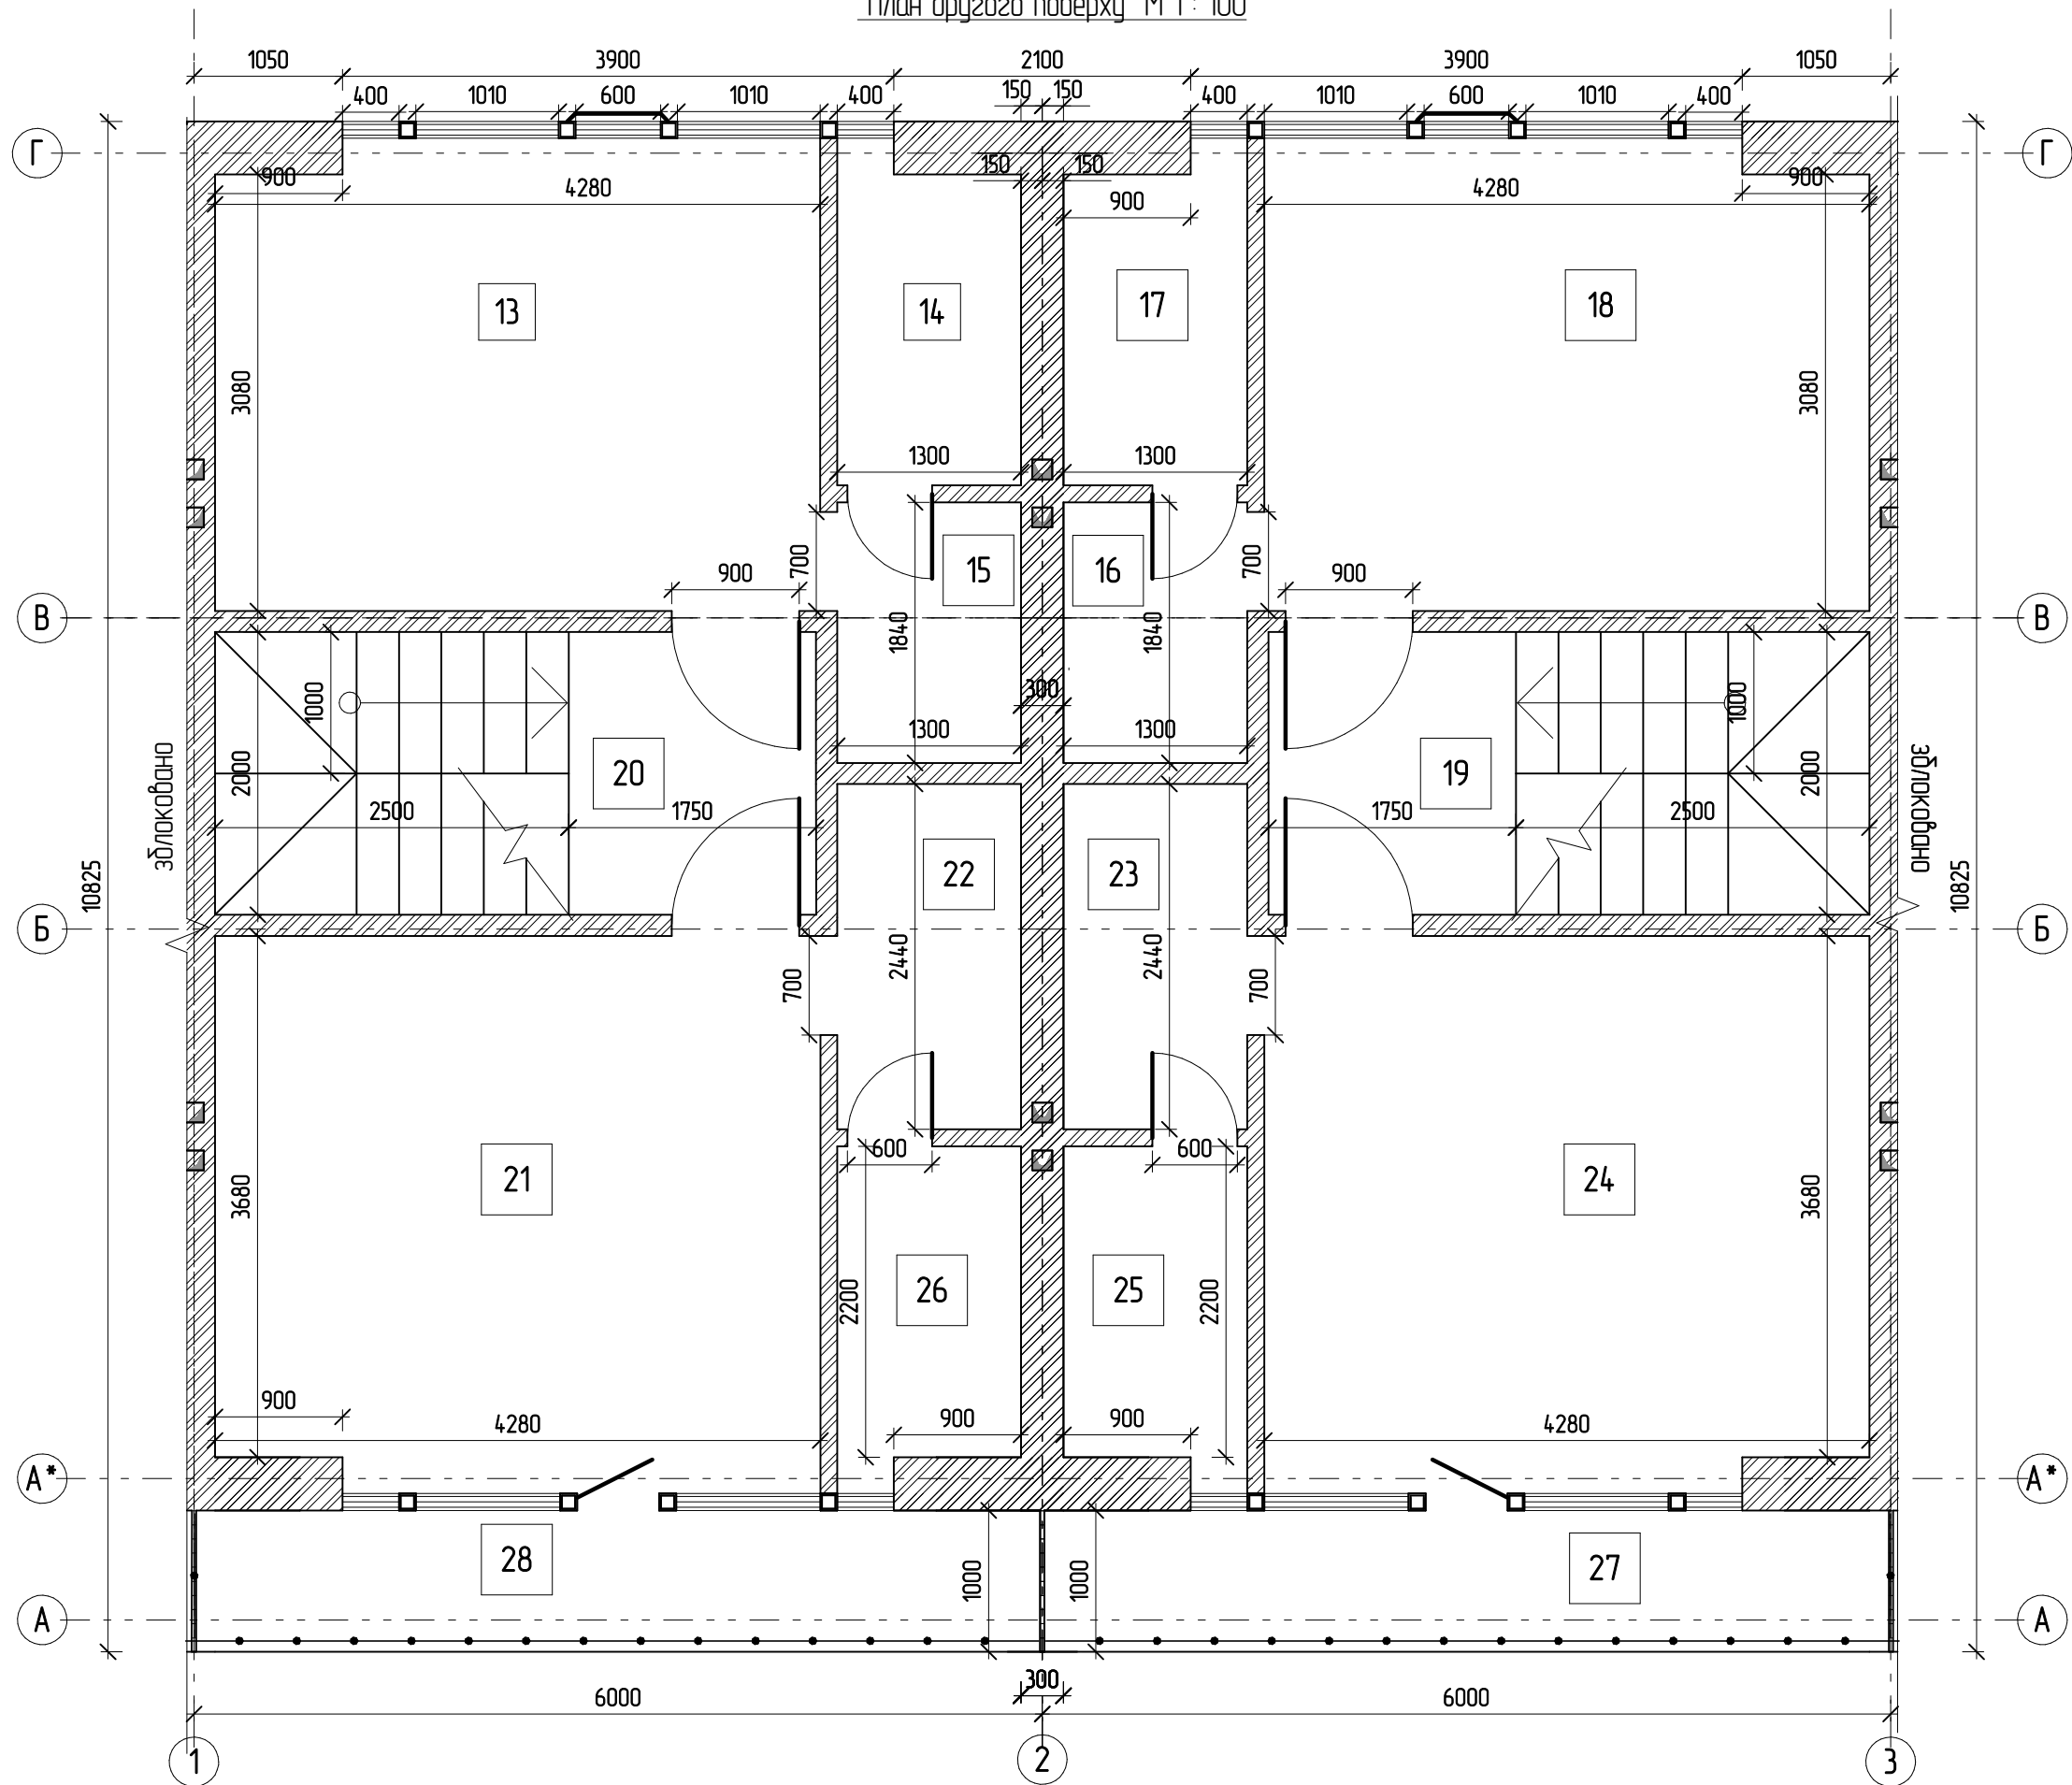

Експлікація приміщень на 3.000

№поз.	Назва	Од вим	Площа	Прим.
13	Спальня	м²	13,7	
14	Вбиральня	м²	2,9	
15	Гардеробна	м²	2,35	
16	Гардеробна	м²	2,35	
17	Вбиральня	м²	2,9	
18	Спальня	м²	13,7	
19	Сходи	м²	8,5	
20	Сходи	м²	8,5	
21	Спальня	м²	16,2	
22	Гардеробна	м²	3,1	
23	Гардеробна	м²	3,1	
24	Спальня	м²	16,2	
25	Вбиральня	м²	2,9	
26	Вбиральня	м²	2,9	
27	Балкон	м²		5,5
28	Балкон	м²		5,5
	Разом	м²	99,3	11,0

Інв. № ориз.	Підп. і дата	На зам. інв. №