



Розріз 2 : 2
М 1 : 15

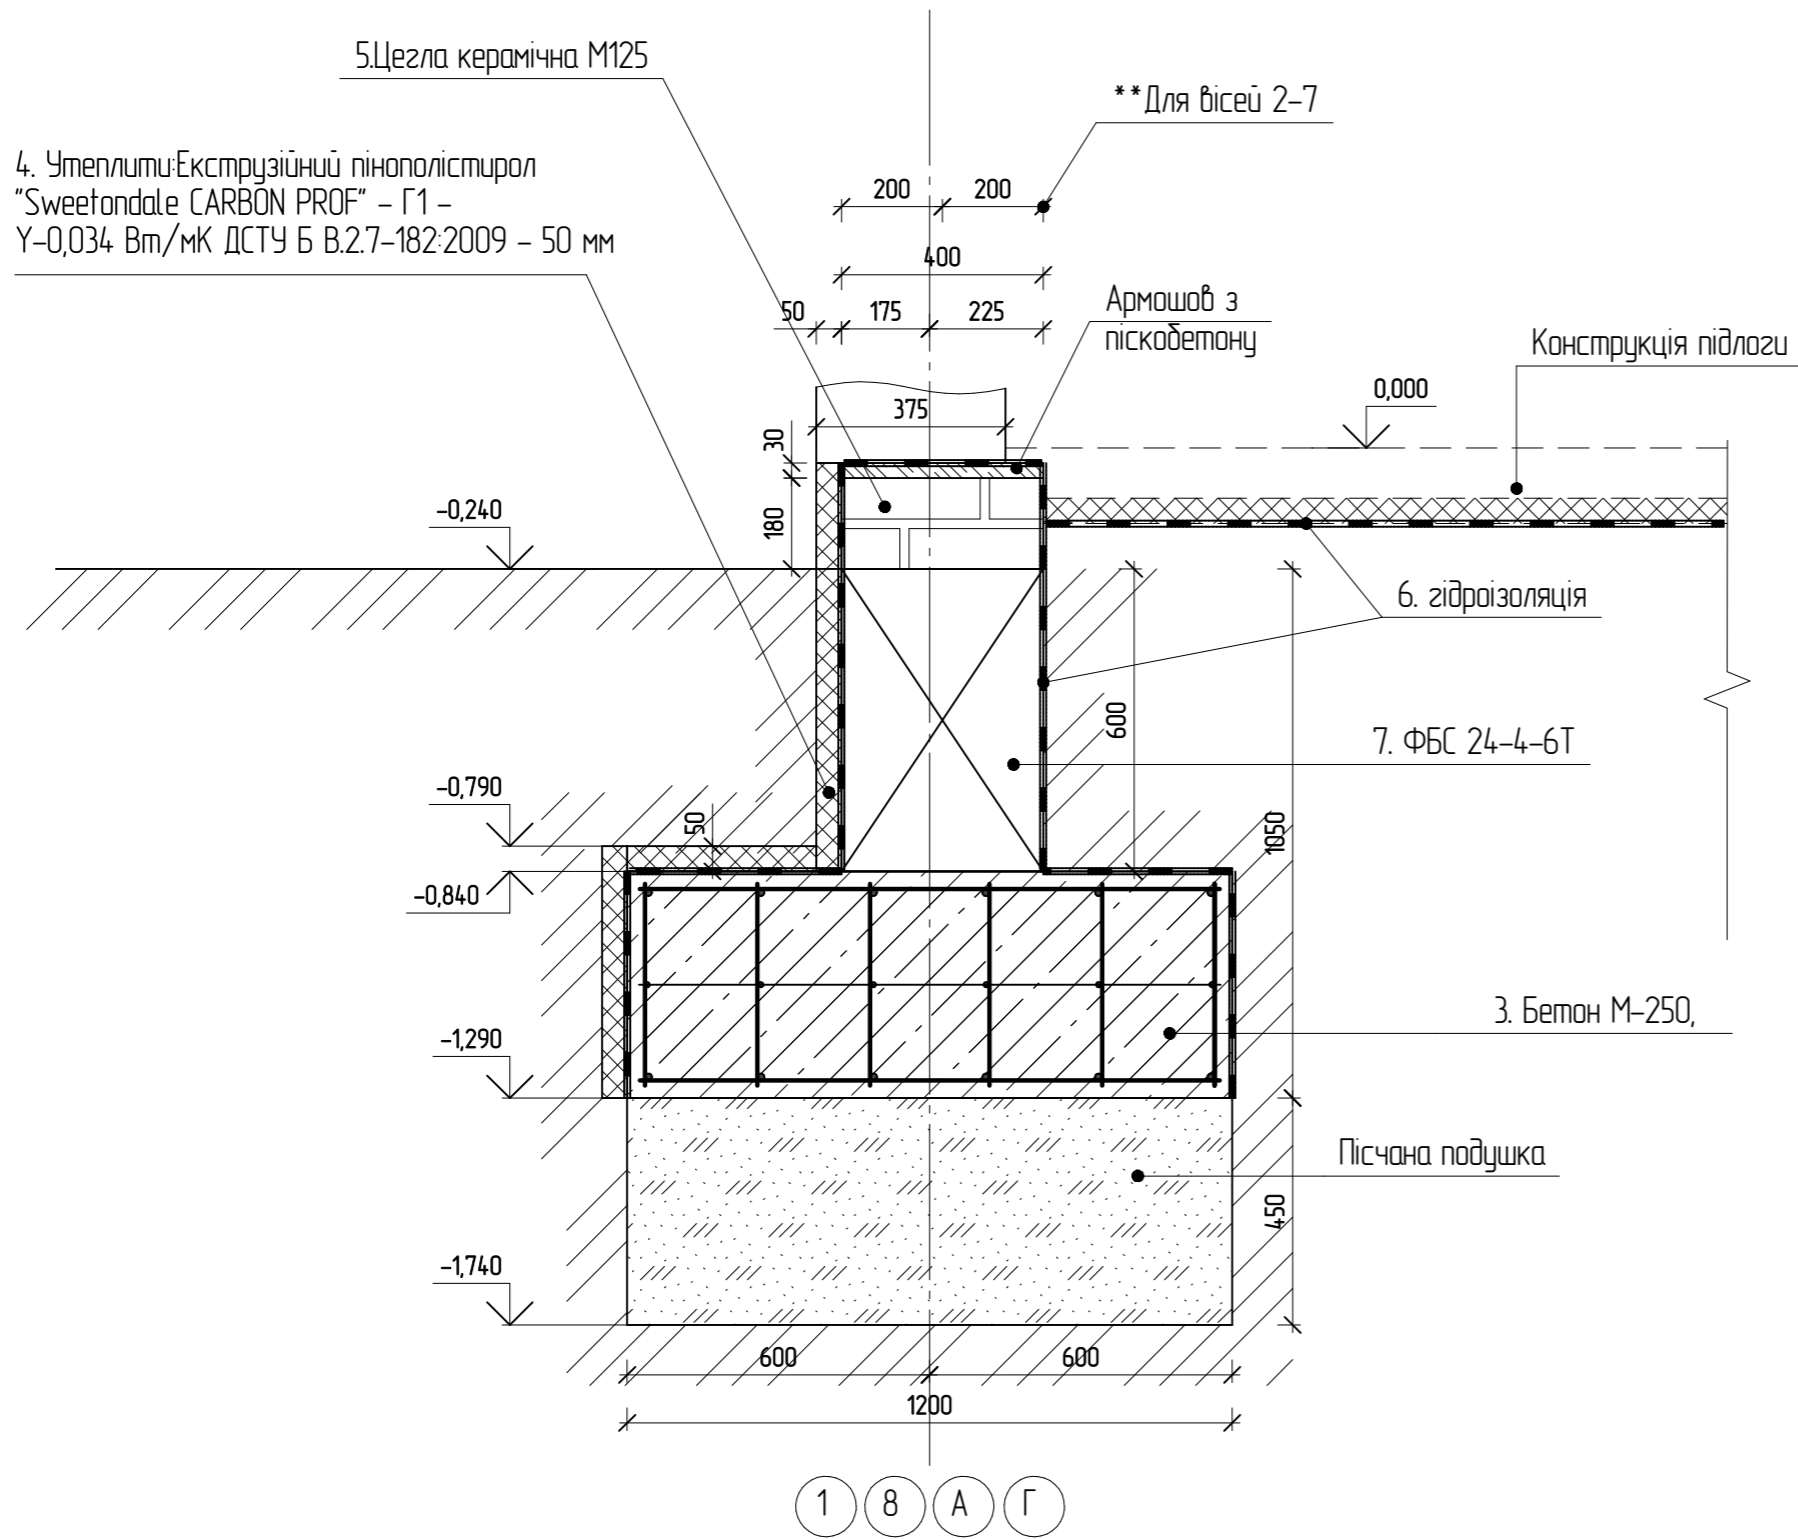

Специфікація основних матеріалів стрічкового фундаменту

№поз	Назва	Од.вим.	Кількість
1	Арматура А500С ϕ 14 ДСТУ 3760:2019	м.п/кз	2160/2614
2	Арматура А500С ϕ 10 ДСТУ 3760:2019	м.п/кз	1080+2520/2221,2
3	Бетон кл.В-20, Р-4, F-200, W-6	м.куб	85,0
4	Пінополістирол "Sweetondale CARBON PROF"	м.кв	186
5	Цегла керамічна М125	шт	4800
6	Гідроізоляція	м.кв	422
7	ФБС 24-4-6Т	шт.	68
8	Пісок річковий	м.куб	85,0

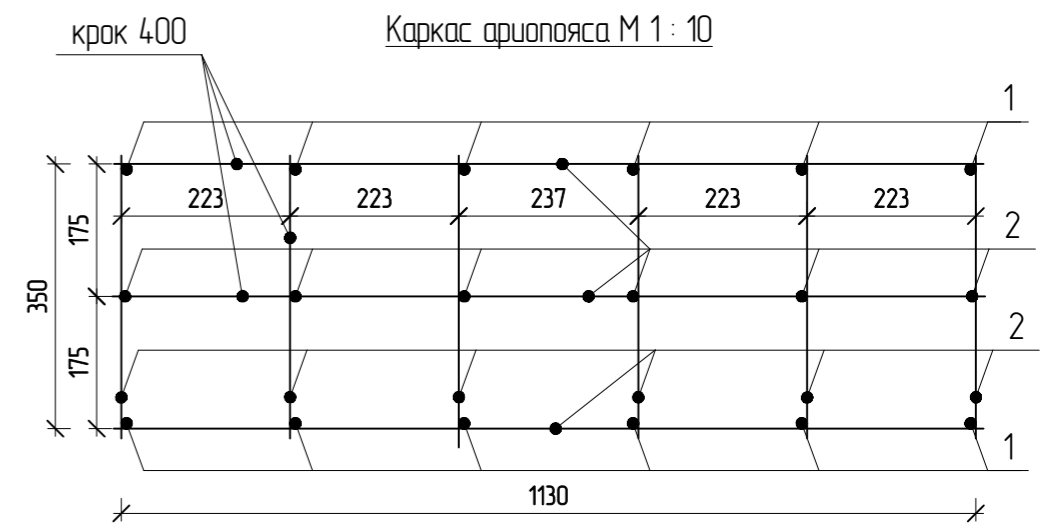

1 - арматура кл. А500-С ϕ 14
2 - арматура кл. А500-С ϕ 10