


Схема освітлення другого поверху
М 1: 40

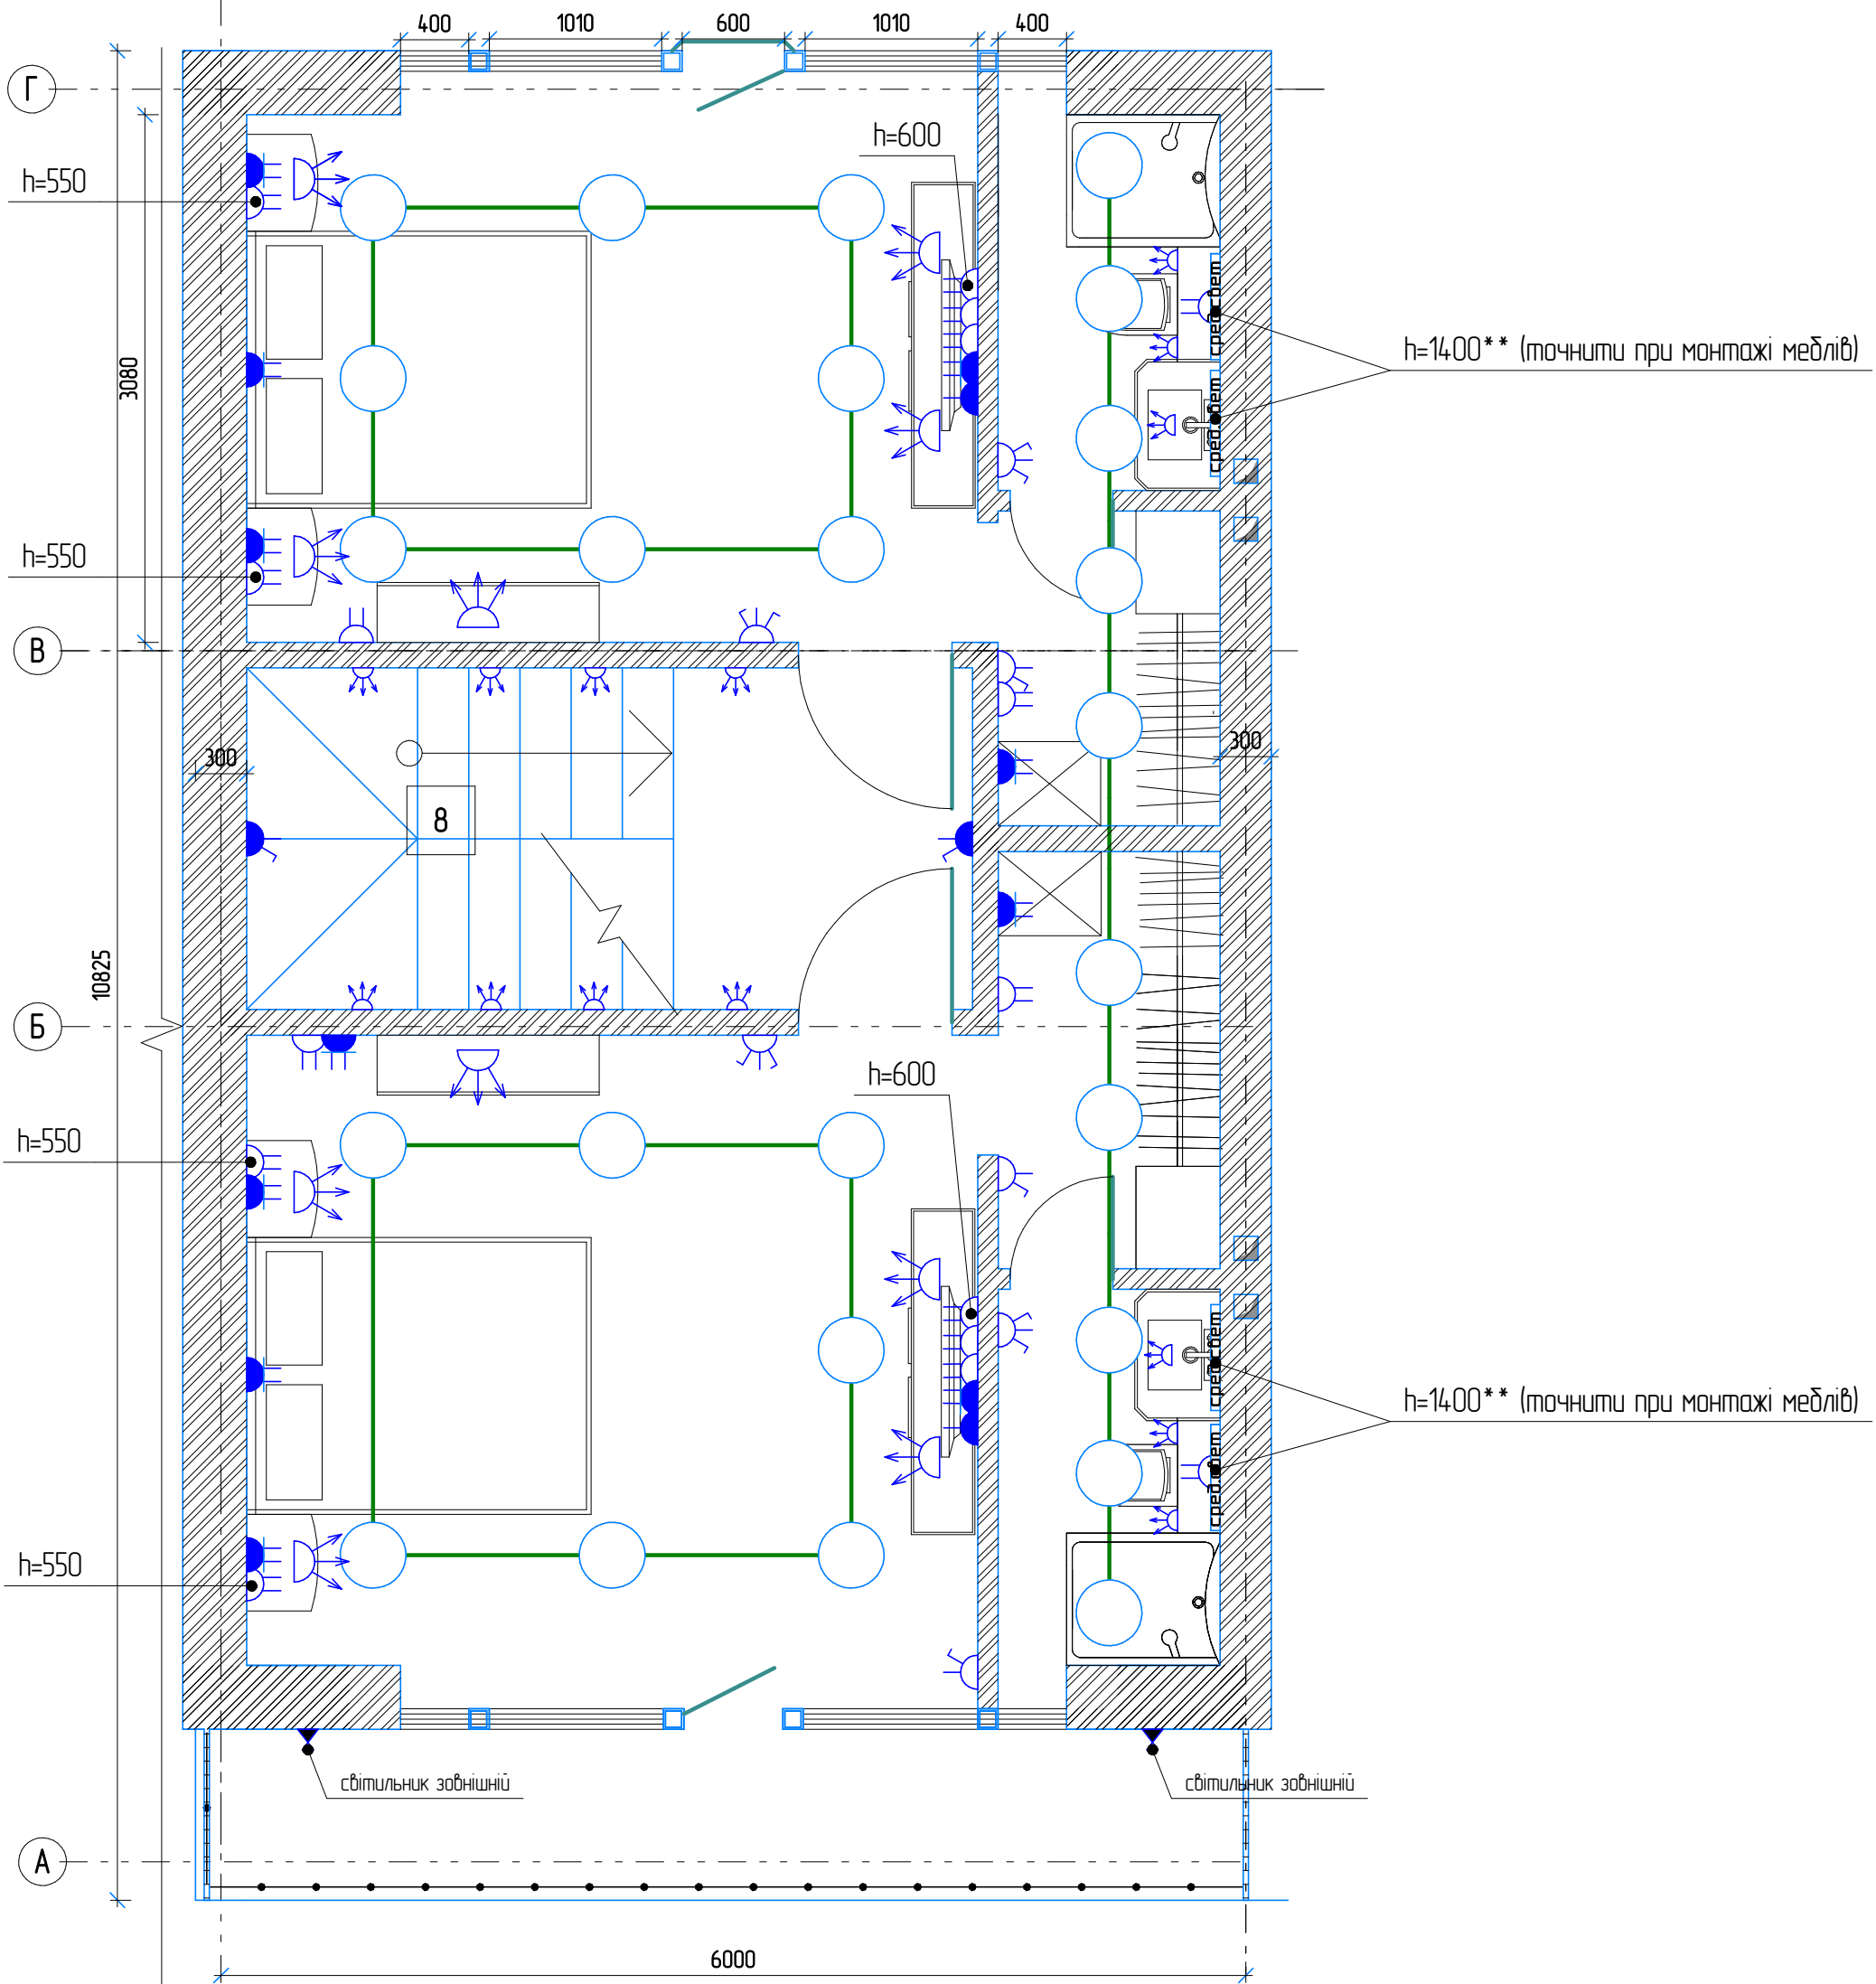

- | | | | | | |
|--|-----------------------|--|-------------------------|--|------------------------------------|
| | розетка | | выключатель | | св-ник потолочный типа Nowodvorski |
| | розетка управляемая | | управляемый выключатель | | св-ник типа Nowodvorski 10681 |
| | розетка для интернета | | выключатель присутствия | | нижний свет, подсветка лестниц |