




Ситуаційна схема

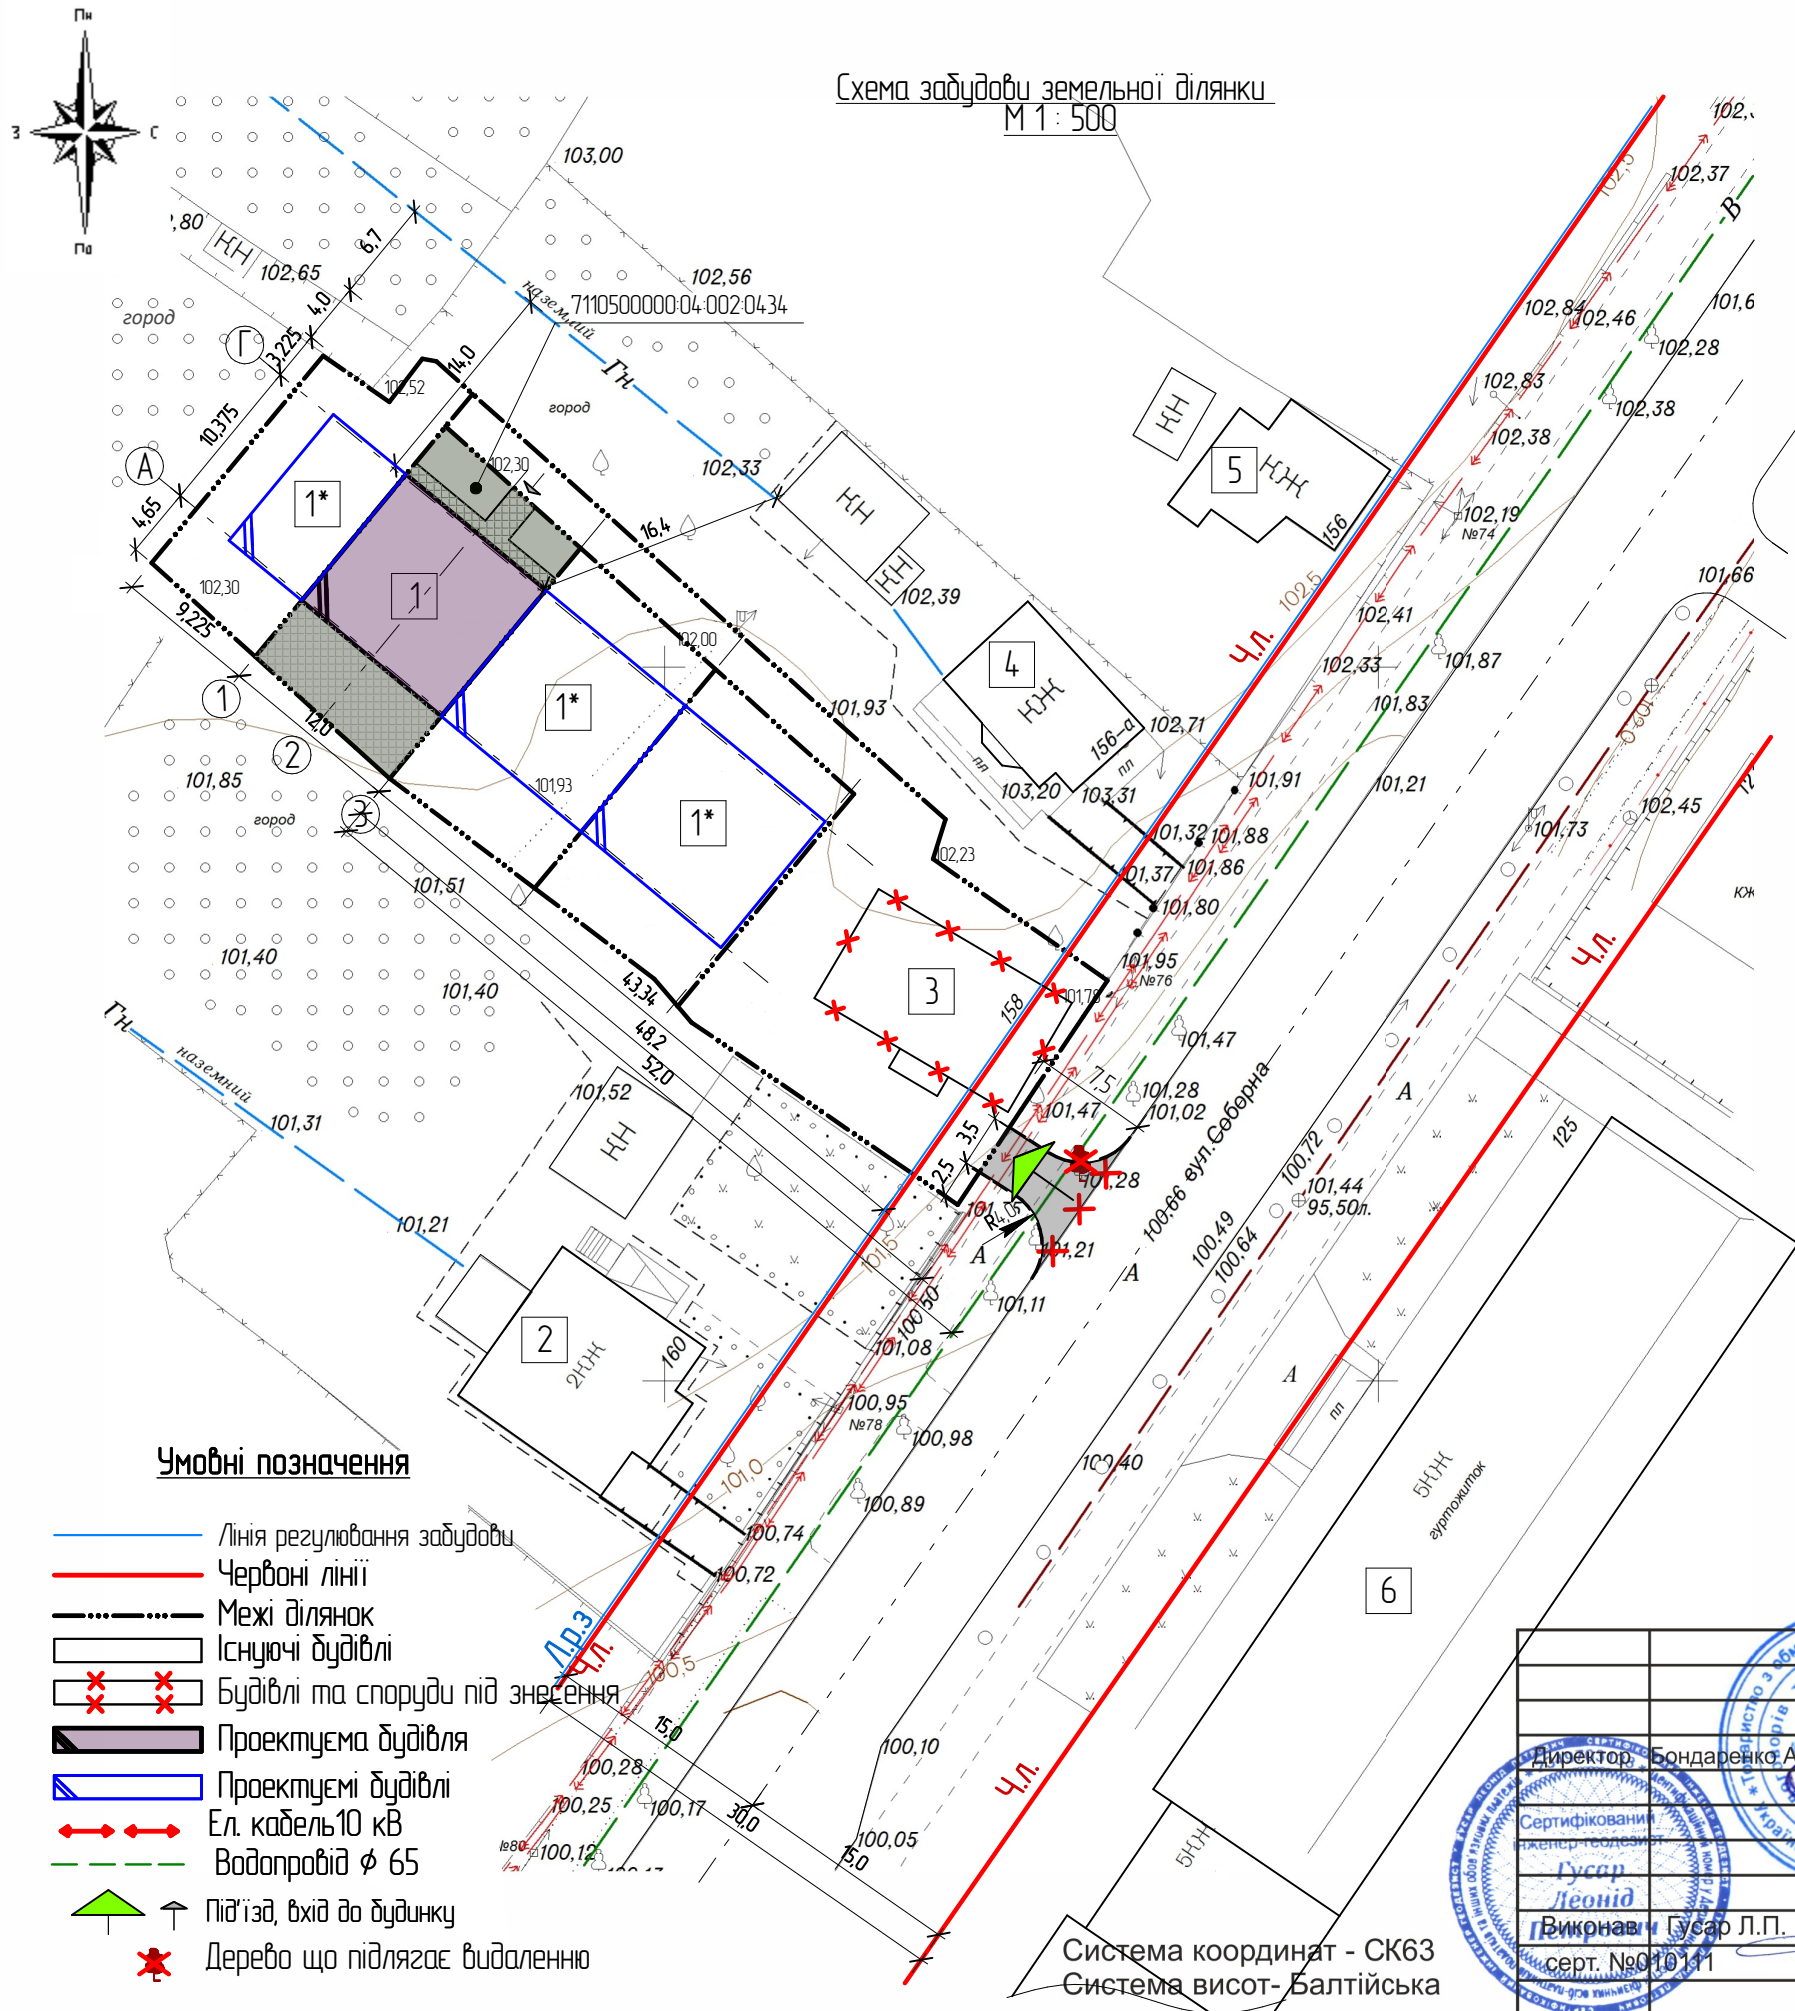

Техніко-економічні показники

№ з/п	Найменування	Од. вим.	Кількість
1	Площа земельної ділянки	га	0,0237
2	Площа забудови	м ²	130,0

Експлікація будівель та споруд

№ на плані	Найменування	Повверховість	Примітки
1	Житловий будинок	2	Проект.
1*	Житловий будинок	2	Проект.
2	Житловий будинок 160	2	Існуючий
3	Житловий будинок 158	1	Будинок під знесення
4	Житловий будинок 156 а	2	Існуючий
5	Житловий будинок 156	2	Існуючий
6	Гуртожиток	5	Існуючий
КН	Господарські будівлі	1	Існуючі

УВАГА! Забудову, розміщення інженерних споруд та благоустрою виконувати тільки в межах земельної ділянки

Замовник ТОВ "КОНТИНЕНТ - GRUP", Код ЄДРПОУ 40840970			
Директор: Бондаренко А.М.	Нове будівництво житлового будинку садибного типу по вул. Соборній в м.Сміла, Смілянської територіальній громаді Черкаського району Черкаської області (діля будинку №158)	Стадія	Лист
Сертифікований інженер-теодзист Гусар Леонід Викторович		ЕНЗ	1
Виконав: Гусар Л.П. серт. №010111	Схема забудови земельної ділянки М 1 : 500	ФОП Нижезгородцева ЛВ Сертифікат АР №005985	