




Ситуаційна схема

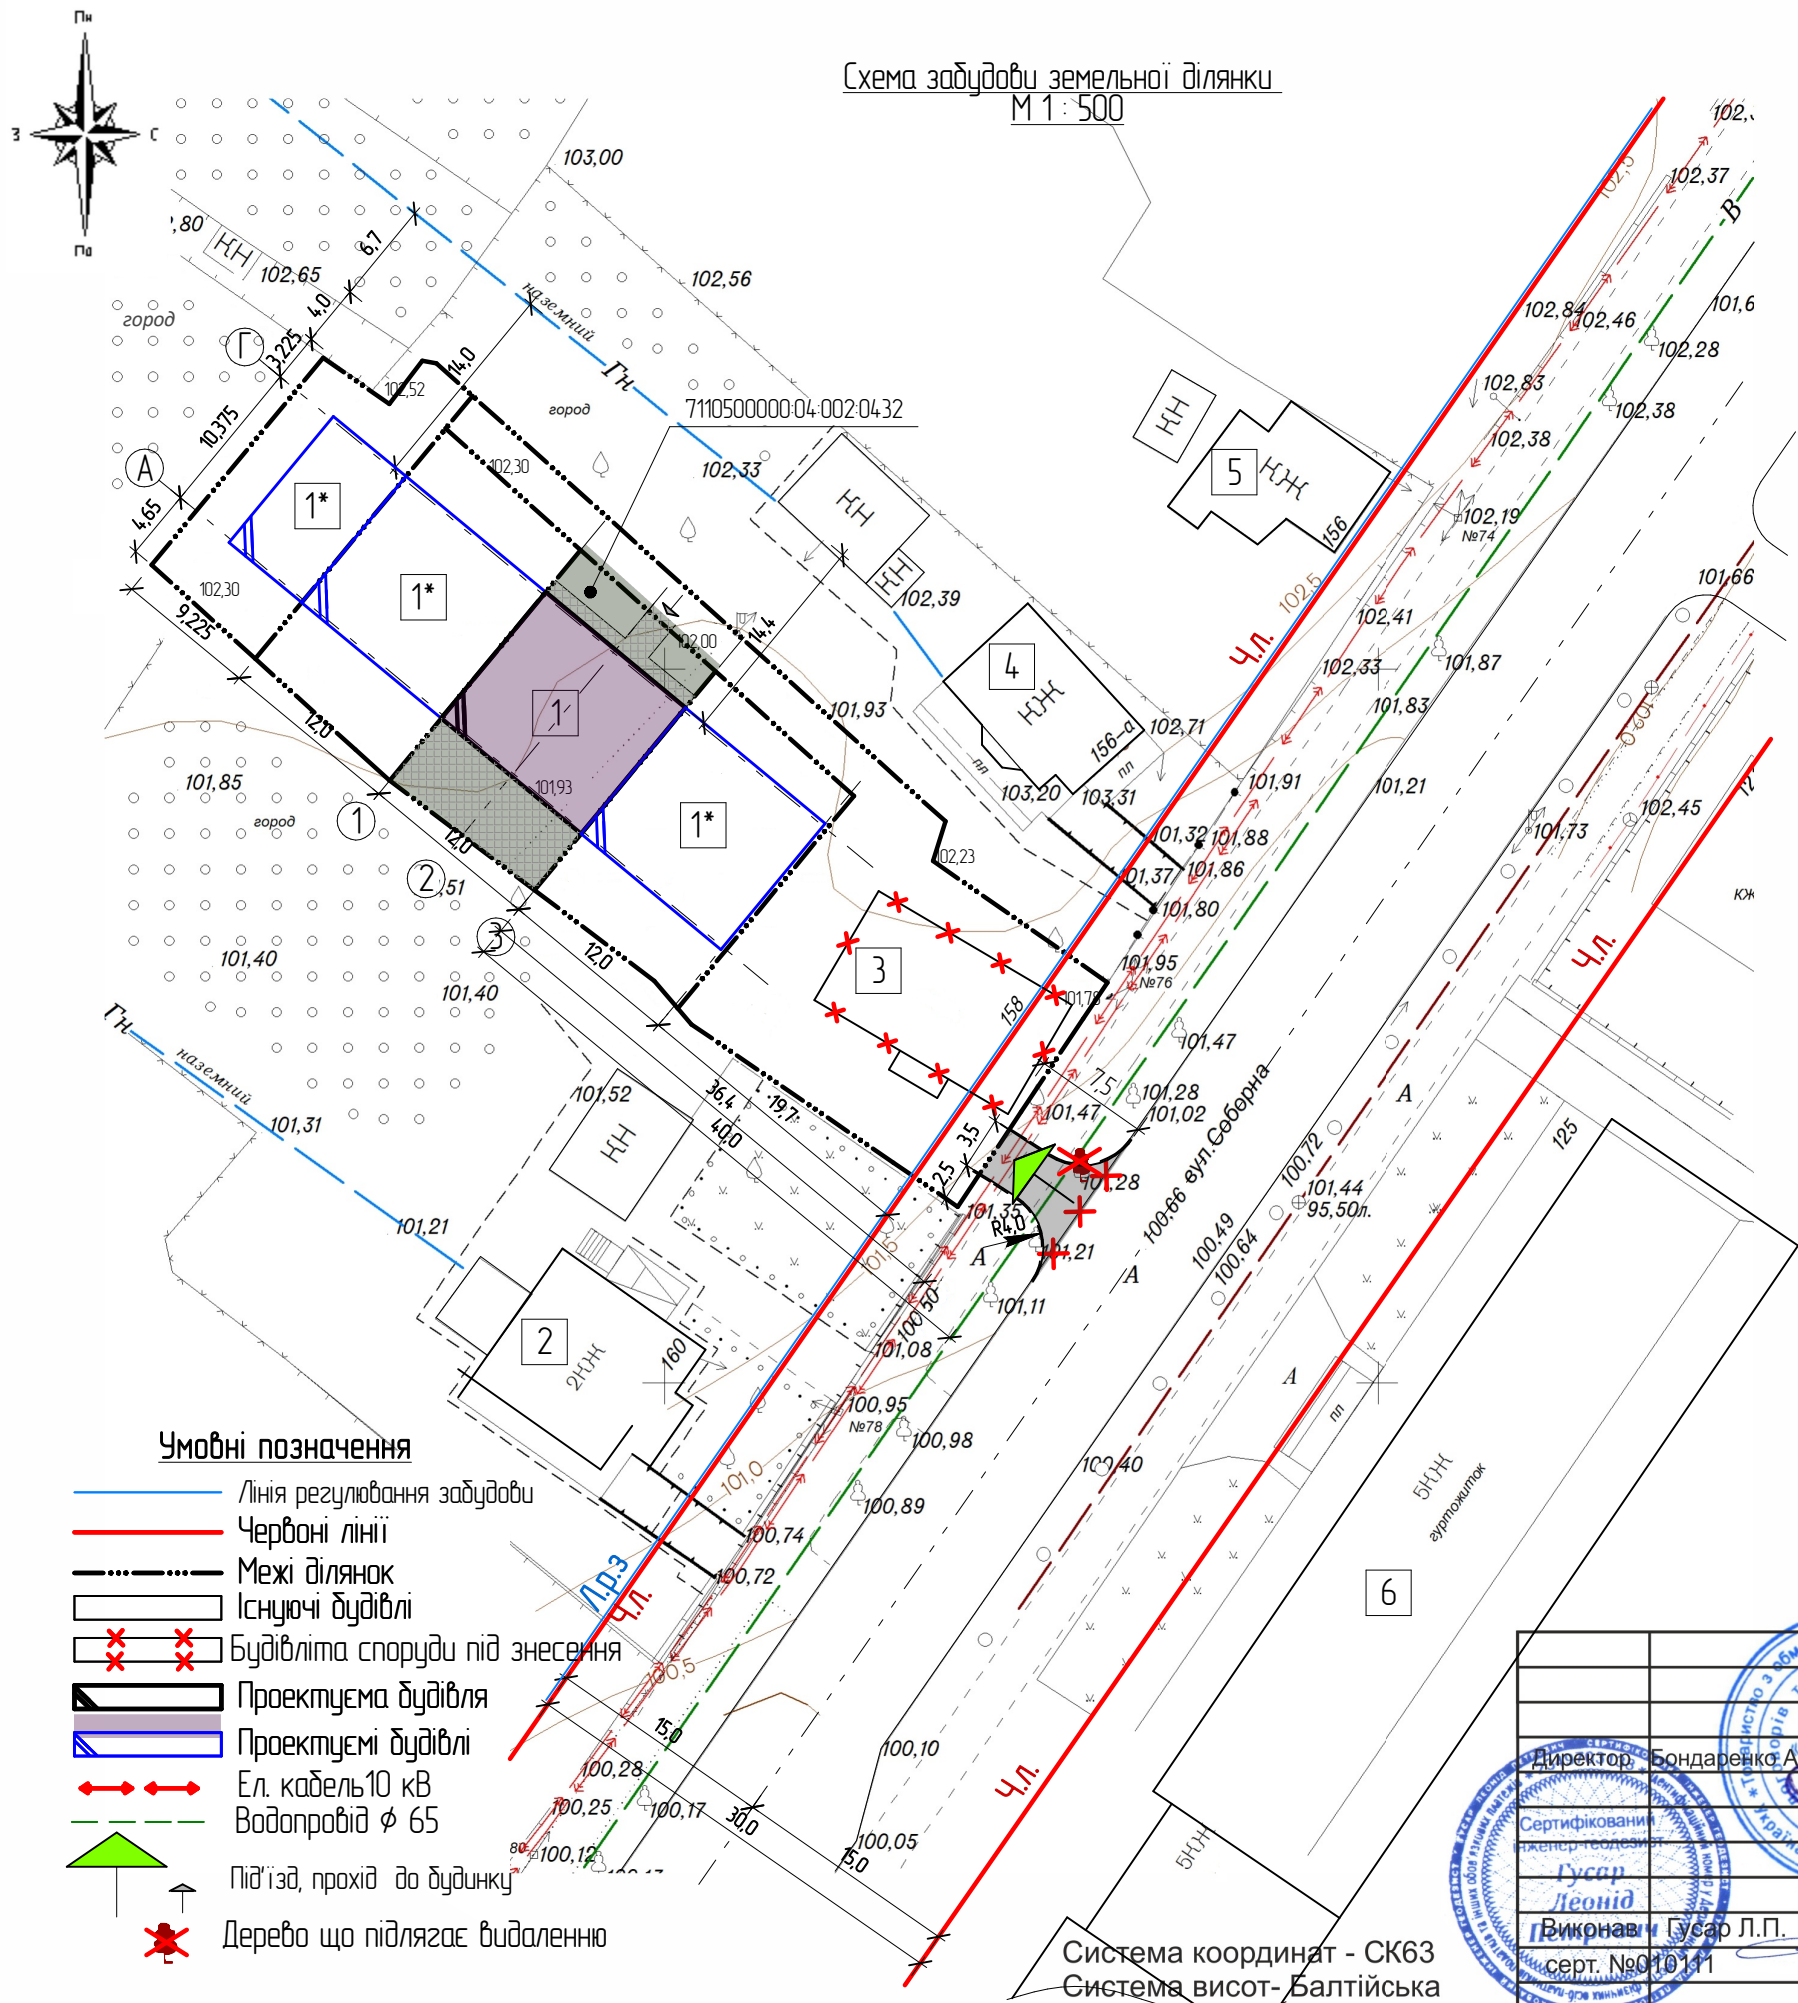

Техніко-економічні показники

№ з/п	Найменування	Од. вим.	Кількість
1	Площа земельної ділянки	га	0,0231
2	Площа забудови	м ²	130,0

Експлікація будівель та споруд

№ на плані	Найменування	Поверховість	Примітки
1	Житловий будинок	2	Проект.
1*	Житловий будинок	2	Проект.
2	Житловий будинок 160	2	Існуючий
3	Житловий будинок 158	1	Будинок під знесення
4	Житловий будинок 156 а	2	Існуючий
5	Житловий будинок 156	2	Існуючий
6	Гуртожиток	5	Існуючий
КН	Господарські будівлі	1	Існуючі

УВАГА! Забудову, розміщення інженерних споруд та благоустрій виконувати тільки в межах земельної ділянки

		Замовник ТОВ "КОНТИНЕНТ – ГРУП",Код ЄДРПОУ 40840970			
Директор: Бондаренко А.М.		Нове будівництво житлового будинку садибного типу по вул. Соборній в м.Сміла, Смілянської територіальної громади Черкаського району Черкаської області (діля будинку №158)	Стадія	Лист	Листів
Сертифікований інженер-теодзист Гусар Леонід			ЕНЗ	1	1
Виконав: Гусар Л.П. серт. №010111			ФОП Нижезгородцева ЛВ Сертифікат АР №005985		