


Схема забудови земельної ділянки  
М 1 : 500

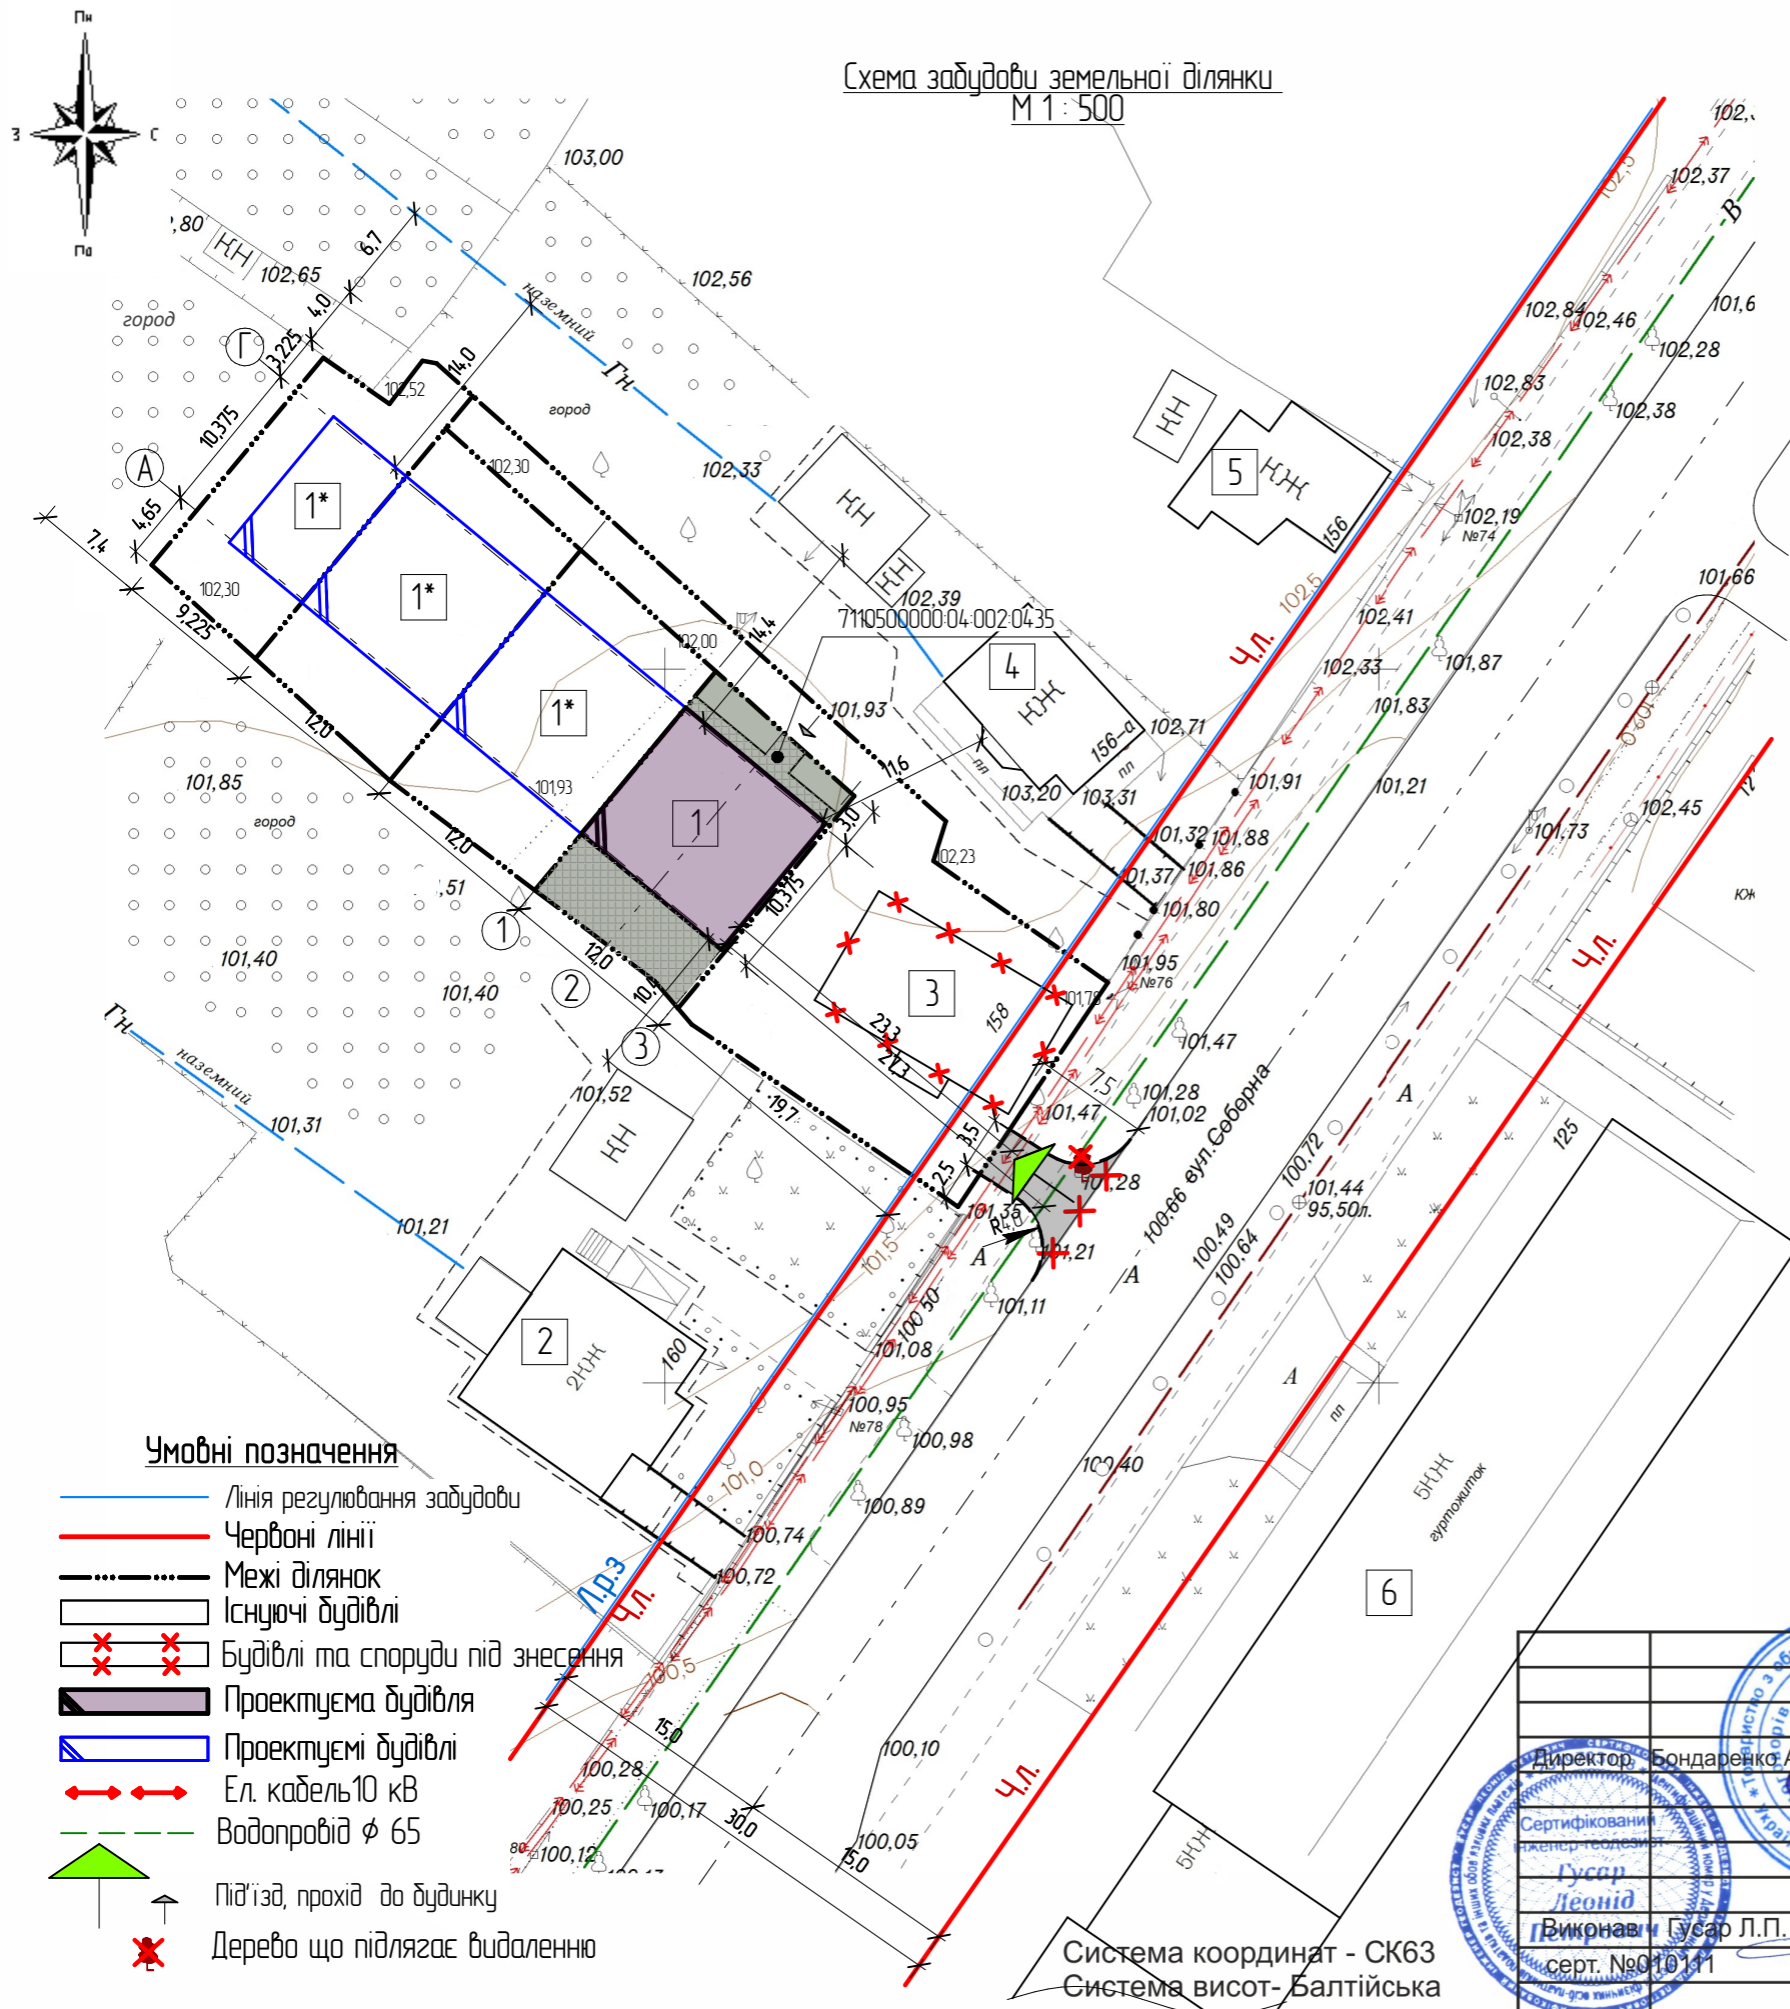

Умовні позначення

- Лінія регулювання забудови
- Червоні лінії
- Межі ділянок
- Існуючі будівлі
- Будівлі та споруди під знесення
- Проектуєма будівля
- Проектуємі будівлі
- Ел. кабель 10 кВ
- Водопровід  $\phi$  65
- Під'їзд, прохід до будинку
- Дерево що підлягає видаленню

Ситуаційна схема



Техніко-економічні показники

№ з/п	Найменування	Од. вим.	Кількість
1	Площа земельної ділянки	га	0,0224
2	Площа забудови	м <sup>2</sup>	130,0

Експлікація будівель та споруд

№ на плані	Найменування	Поверховість	Примітки
1	Житловий будинок	2	Проект.
1*	Житловий будинок	2	Проект.
2	Житловий будинок 160	2	Існуючий
3	Житловий будинок 158	1	Будинок під знесення
4	Житловий будинок 156 а	2	Існуючий
5	Житловий будинок 156	2	Існуючий
6	Гуртожиток	5	Існуючий
КН	Господарські будівлі	1	Існуючі

УВАГА! Забудову, розміщення інженерних споруд та благоустрій виконувати тільки в межах земельної ділянки

Замовник ТОВ "КОНТИНЕНТ - GRUP", Код ЄДРПОУ 40840970		Стадія	Лист	Листів
Нове будівництво житлового будинку садибного типу по вул. Соборній в м.Сміла, Смілянської територіальної громади Черкаського району Черкаської області (біля будинку №158)		ЕНЗ	1	1
Схема забудови земельної ділянки М 1 : 500		ФОП Нижгородцева ЛВ Сертифікат АР №005985		

Директор: Бондаренко А.М.

Сертифікований інженер-теодозист: Гусар Леонід

Виконав: Гусар Л.П. серт. №010111

Система координат - СК63  
Система висот - Балтійська