План на відм. 0,000

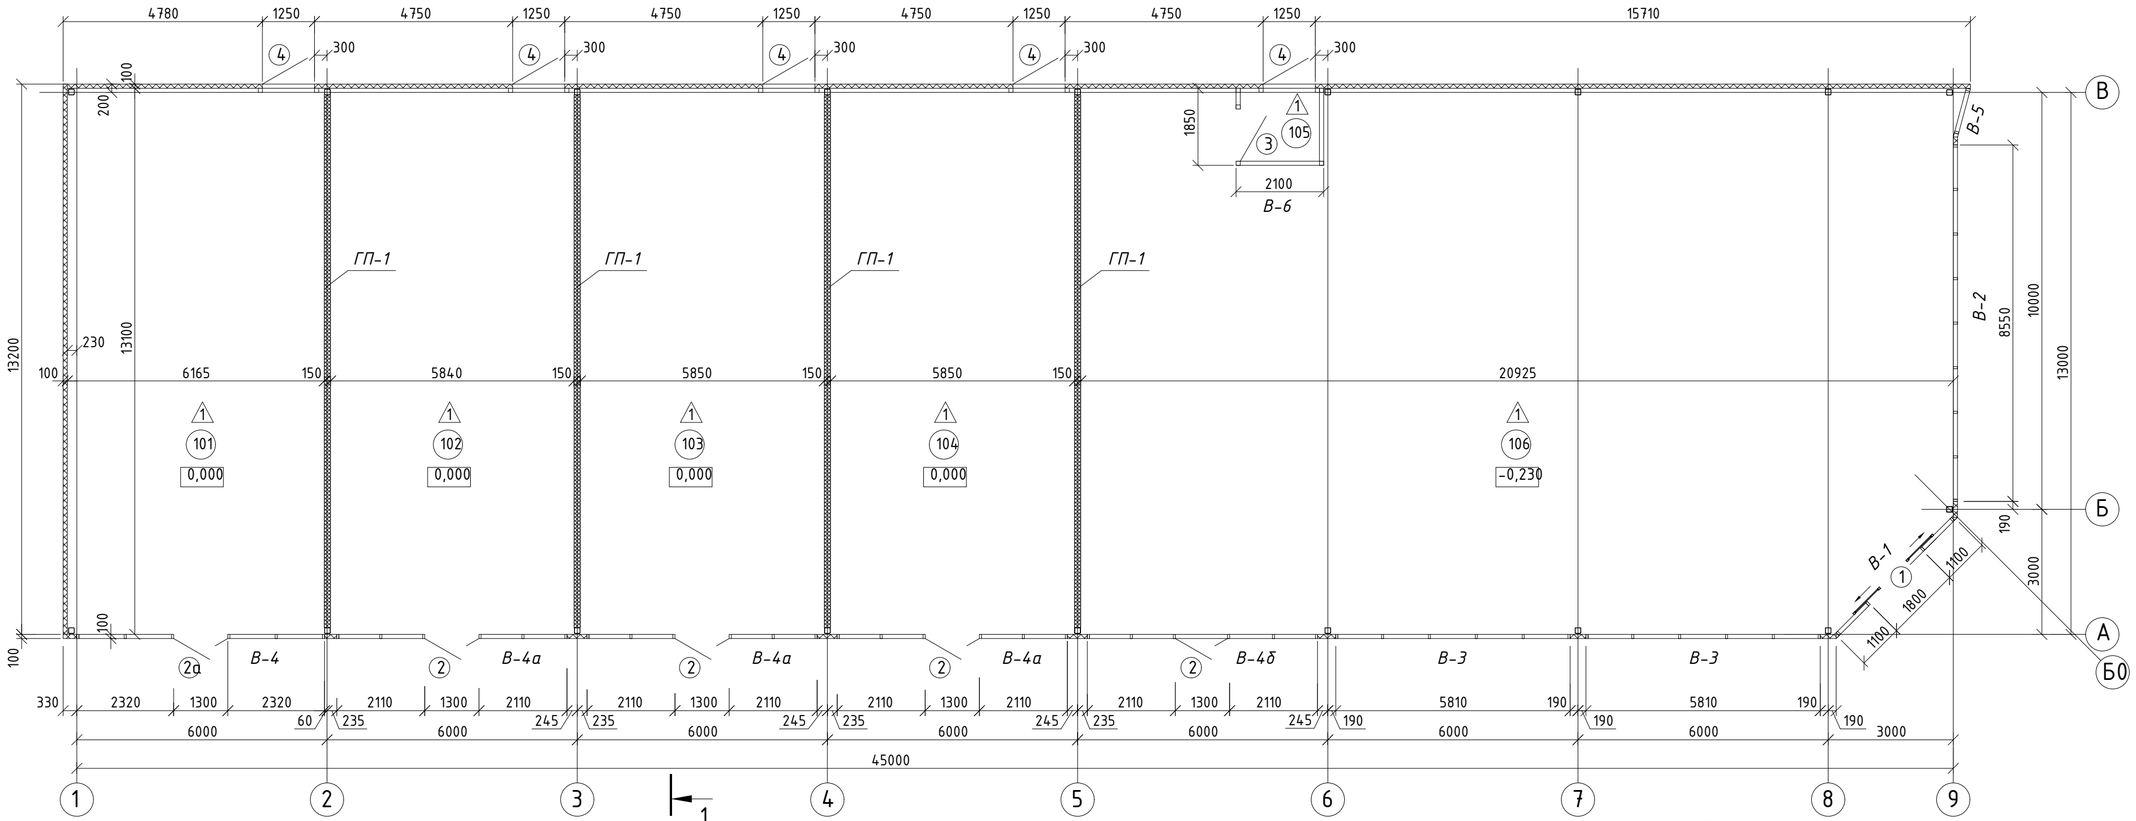

Розріз 1-1

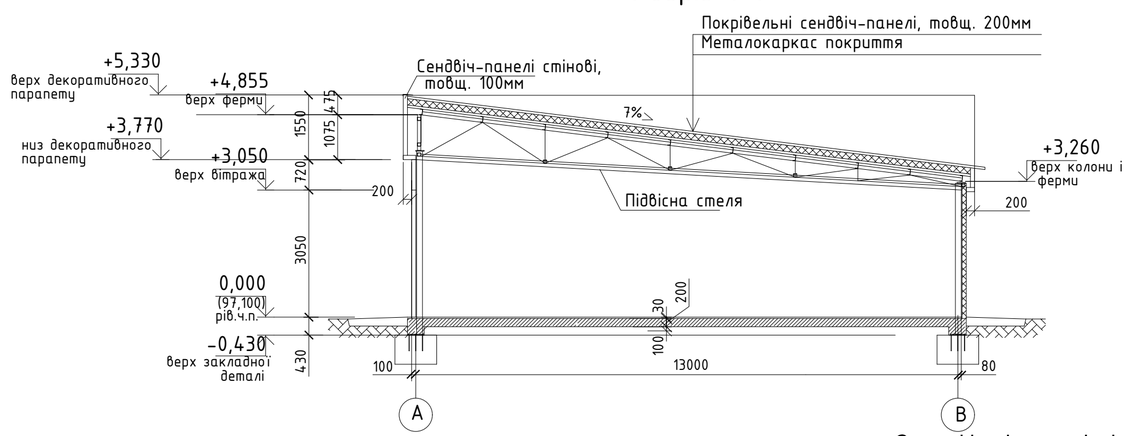

Експлікація приміщень

Номер приміщ. по плану	Найменування	Площа приміщ., м²	Категор. приміщ.
101	Торговельне приміщення	80,7	—
102	Торговельне приміщення	76,6	—
103	Торговельне приміщення	76,6	—
104	Торговельне приміщення	76,6	—
105	Вхідний тамбур	3,3	—
106	Торговельне приміщення	266,2	—
	Разом	580,0	

Відомість отворів дверей

Марка, поз.	Розмір отвору, мм
1	1800 x 2200 (h)
2	1300 x 2200 (h)
2а	1300 x 2100 (h)
3	1250 x 2250 (h)
4	1250 x 2170 (h)

1. Загальні вказівки по влаштуванню гіпсокартонних перегородок див. на арк.4.
2. Специфікацію заповнення дверних прорізів див. на арк.4.
3. В трикутниках замарковані типи підлог. Експлікацію підлог див. на арк.5.
4. Увага Перегородки виконувати після прокладання комунікацій ОВ і ВК .

Експлікація покрівлі

Тип стіни	Схема стіни	Дані елементів зовнішніх стін	Площа м²
ТИП 1 покрівельні панелі		Сендвіч-панелі заводського виготовлення - Облицювальні листи панелі - оцинкована листова сталь з полімерним матовим покриттям RAL 7016 товщиною 0,5мм, типом профілю: - зовнішній - "мікрохвиля" - внутрішній - "трапеція" Наповнювач - поліізіціанурат, з групою горючості Г1, з межою вогнестійкості REI 60, товщиною 200мм	634,2

Специфікація матеріалів до схеми улаштування покриття покрівлі

Марка Поз.	Позначення	Найменування	Кіл.	Маса, кг	Примітки
1	Інд. виробництва	Покрівельна сендвіч-панель м²	634,2		
2	Інд. виробництва	Парапетна планка м	70,0		
3	Інд. виробництва	Планка примикання покрівлі до парапету м	70,0		
4	Інд. виробництва	Кутник 50х50 внутр./зовн. м	90,0/ 45,0		
5	Інд. виробництва	Направляюча планка м	45,0		
6	Інд. виробництва	Карнізна накладка м	45,0		
7	Інд. виробництва	С-прогін посилення карнізу м	45,0		

Зм і н .	К і льк .	Арк .	№ док .	П і дпис	Дата			
						Архітектурні рішення	Стад і я	Аркуш	Аркуш і в
								2	
						План на відм . 0,000. Розріз 1-1			

Замість інв. N
Підпис і дата
Інв.N ориг.

Формат А2