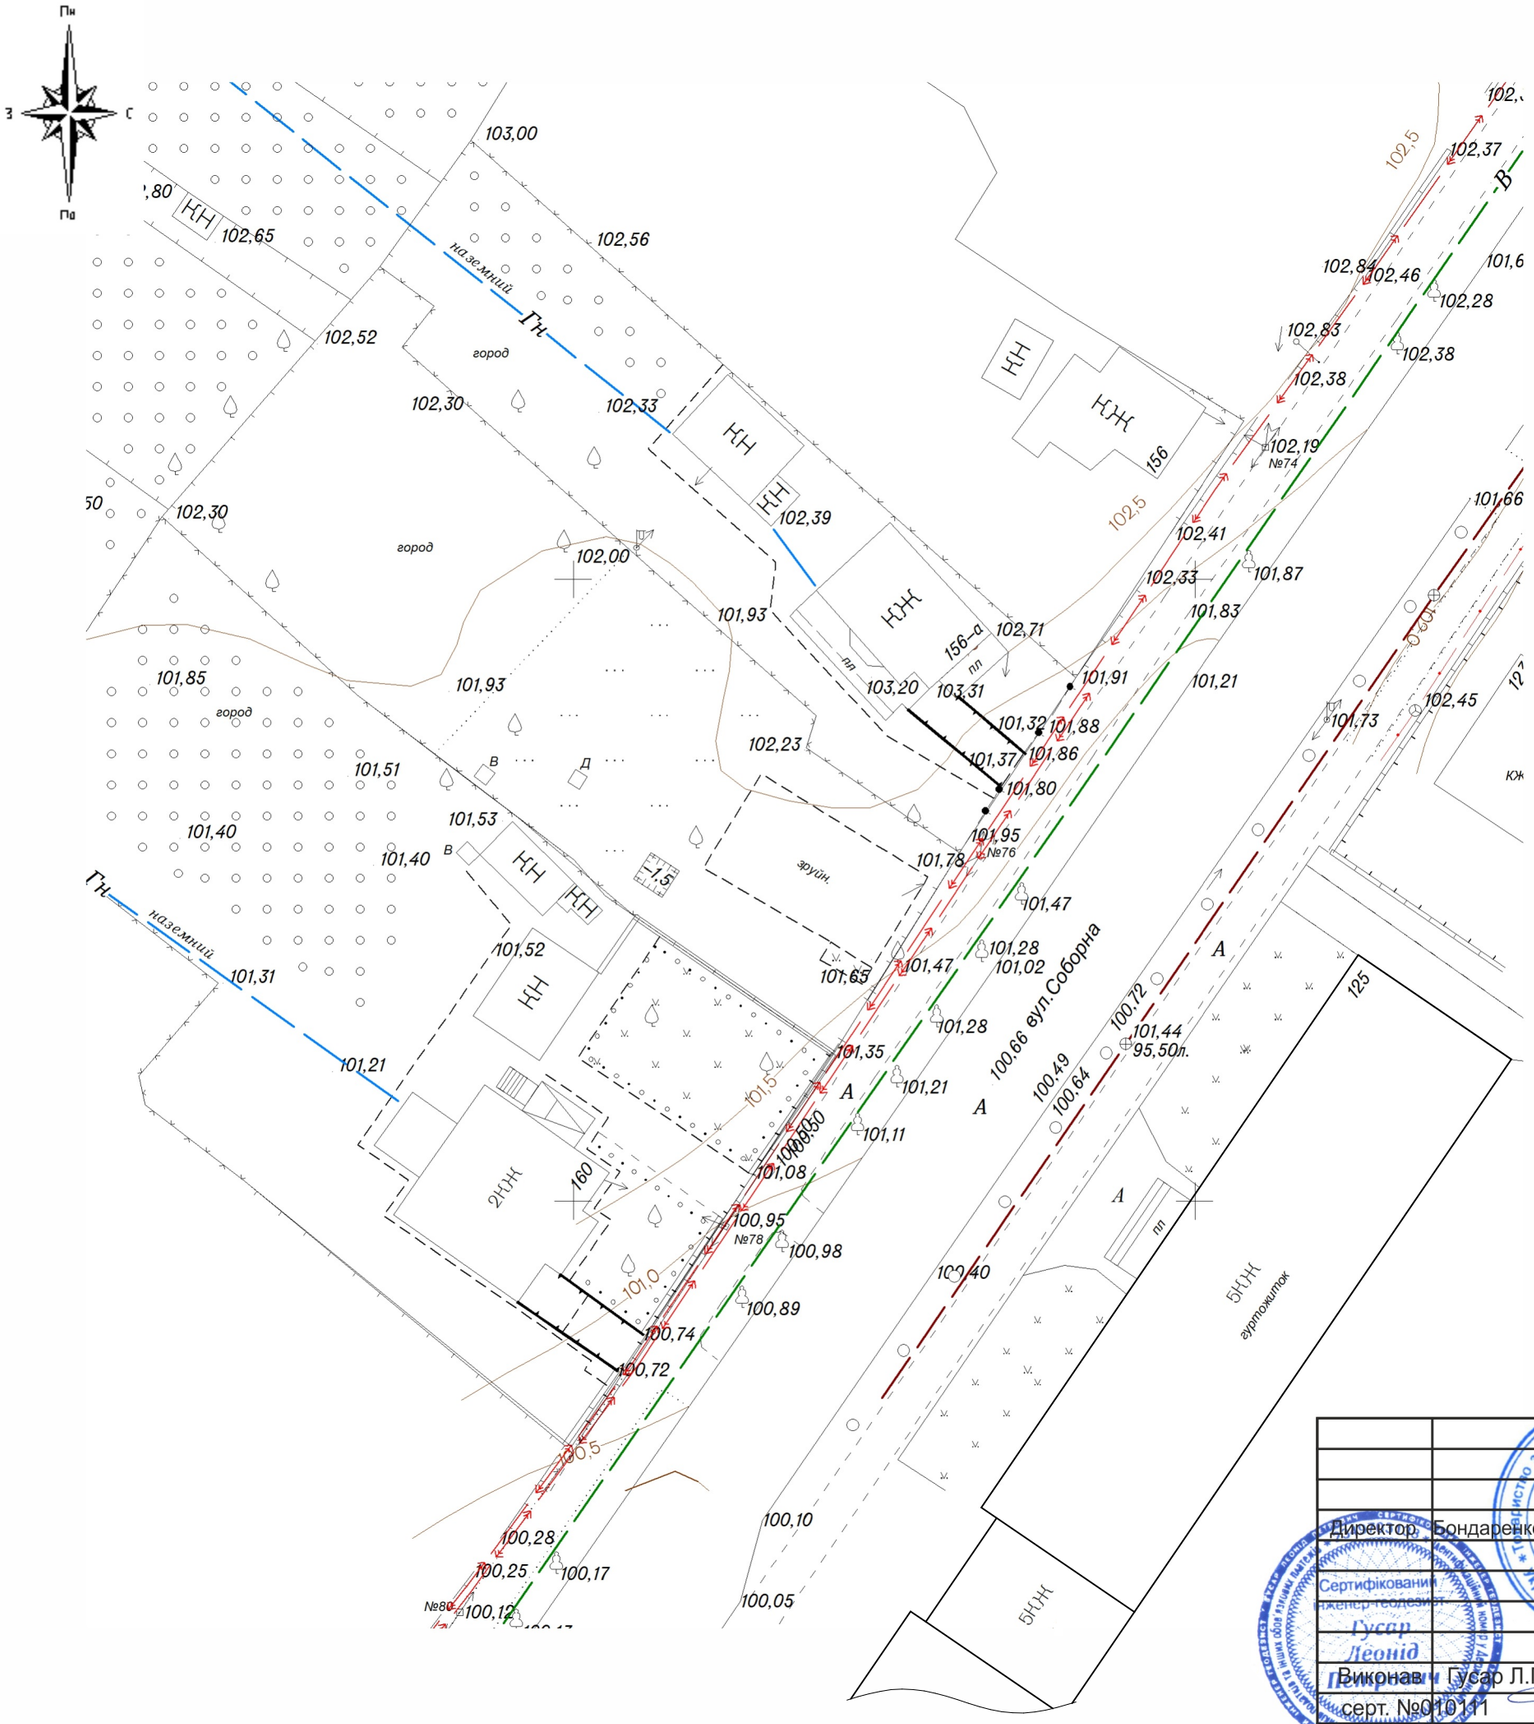

Система координат - СК63
Система висот- Балтійська

				Замовник: гр._____		
Директор Бондаренко А.М.				Тахеометричне знімання земельної ділянки по вул.Соборній,158 в м.Сміла Черкаської обл. для підключення до міських мереж водопостачання та водовідведення	Стадія	Лист	Листів
Виконав Гусар Л.П. серт. №010111				Топографічний план М1:500	ТОВ «Теодоліт» 2025р.		