



Фасад 9-1

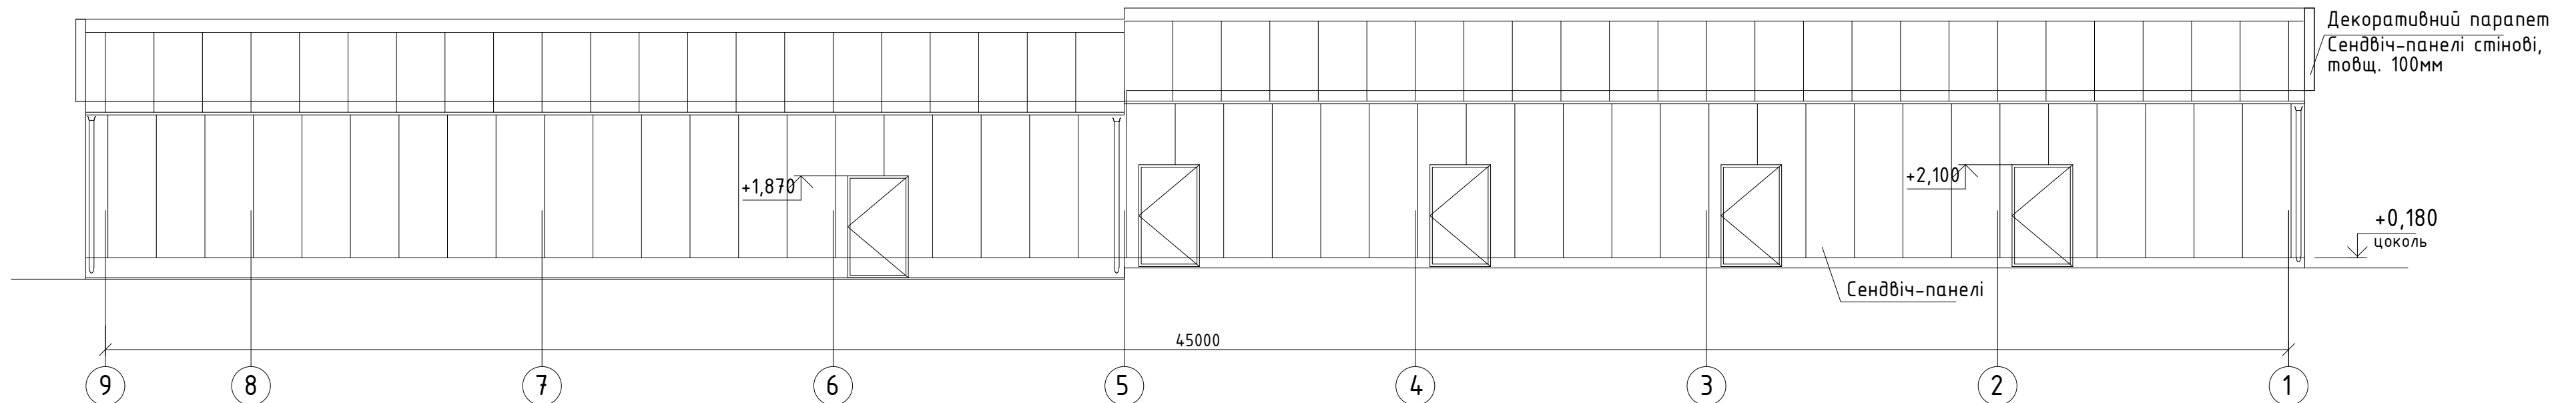

Фасада В-А

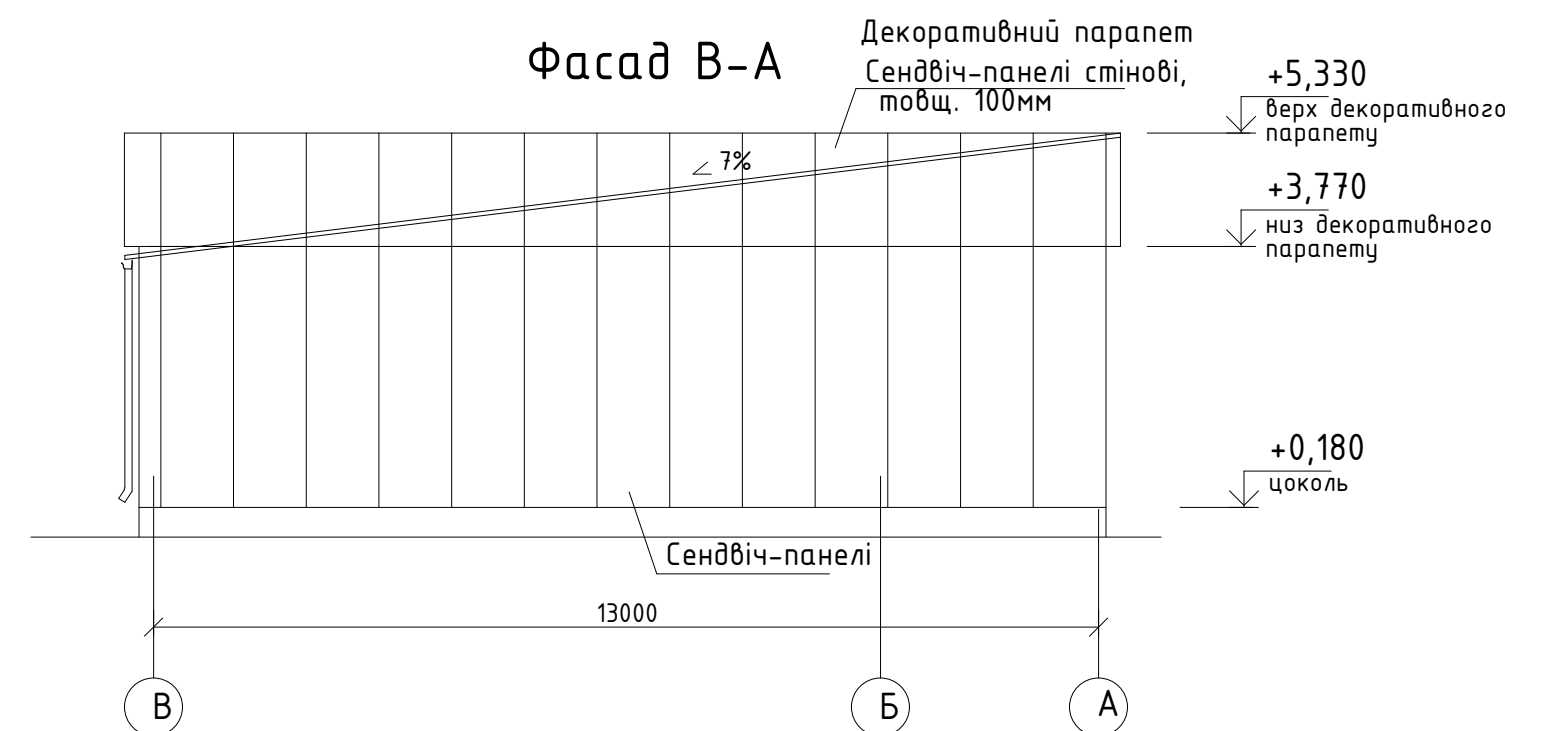

1. Даний аркуш розглядати разом з арк. 2.

Марка Поз.	Позначення	Найменування	Кіл.	Маса, кг	Примітки
1	Інд. виробництва	Стінова сендвіч-панель	м ²	483,4	
2	Інд. виробництва	Декоративна накладка для вертикальних стіків	м	505,0	за необхіднос
3	Інд. виробництва	Кутовий фасонний елемент зовнішній	м	28,0	
4	Інд. виробництва	Стартовий профіль для сендвіч-панелей цокольний	м	115,0	
5	Інд. виробництва	Відлив цокольний	м	115,0	
6	Інд. виробництва	Фасонний елемент відкосів дверних	м	32,0	
7	Інд. виробництва	Фасонний елемент верхнього укосу вікна внутр./зовн.	м	140,0	
8	Інд. виробництва	Фасонний елемент нижнього укосу вікна внутр./зовн.	м	46,0	

Тип стіни	Схема стіни	Дані елементів зовнішніх стін	Площа м ²
ТИП 1 стінові панелі, цоколь парпет		Сендвіч-панелі заводського виготовлення - Облицювальні листи панелі - оцинкована листовая сталь з полімерним матовим покриттям RAL 7016 товщиною 0,5mm, типом профілю: - зовнішній - "мікрохвиля" - внутрішній - "трапеція" Наповнювач - поліізіціанурат, з групою горючості Г1, з межею вогнестійкості Е90/160, товщиною 100mm	483,4

[illegible]