



400/15

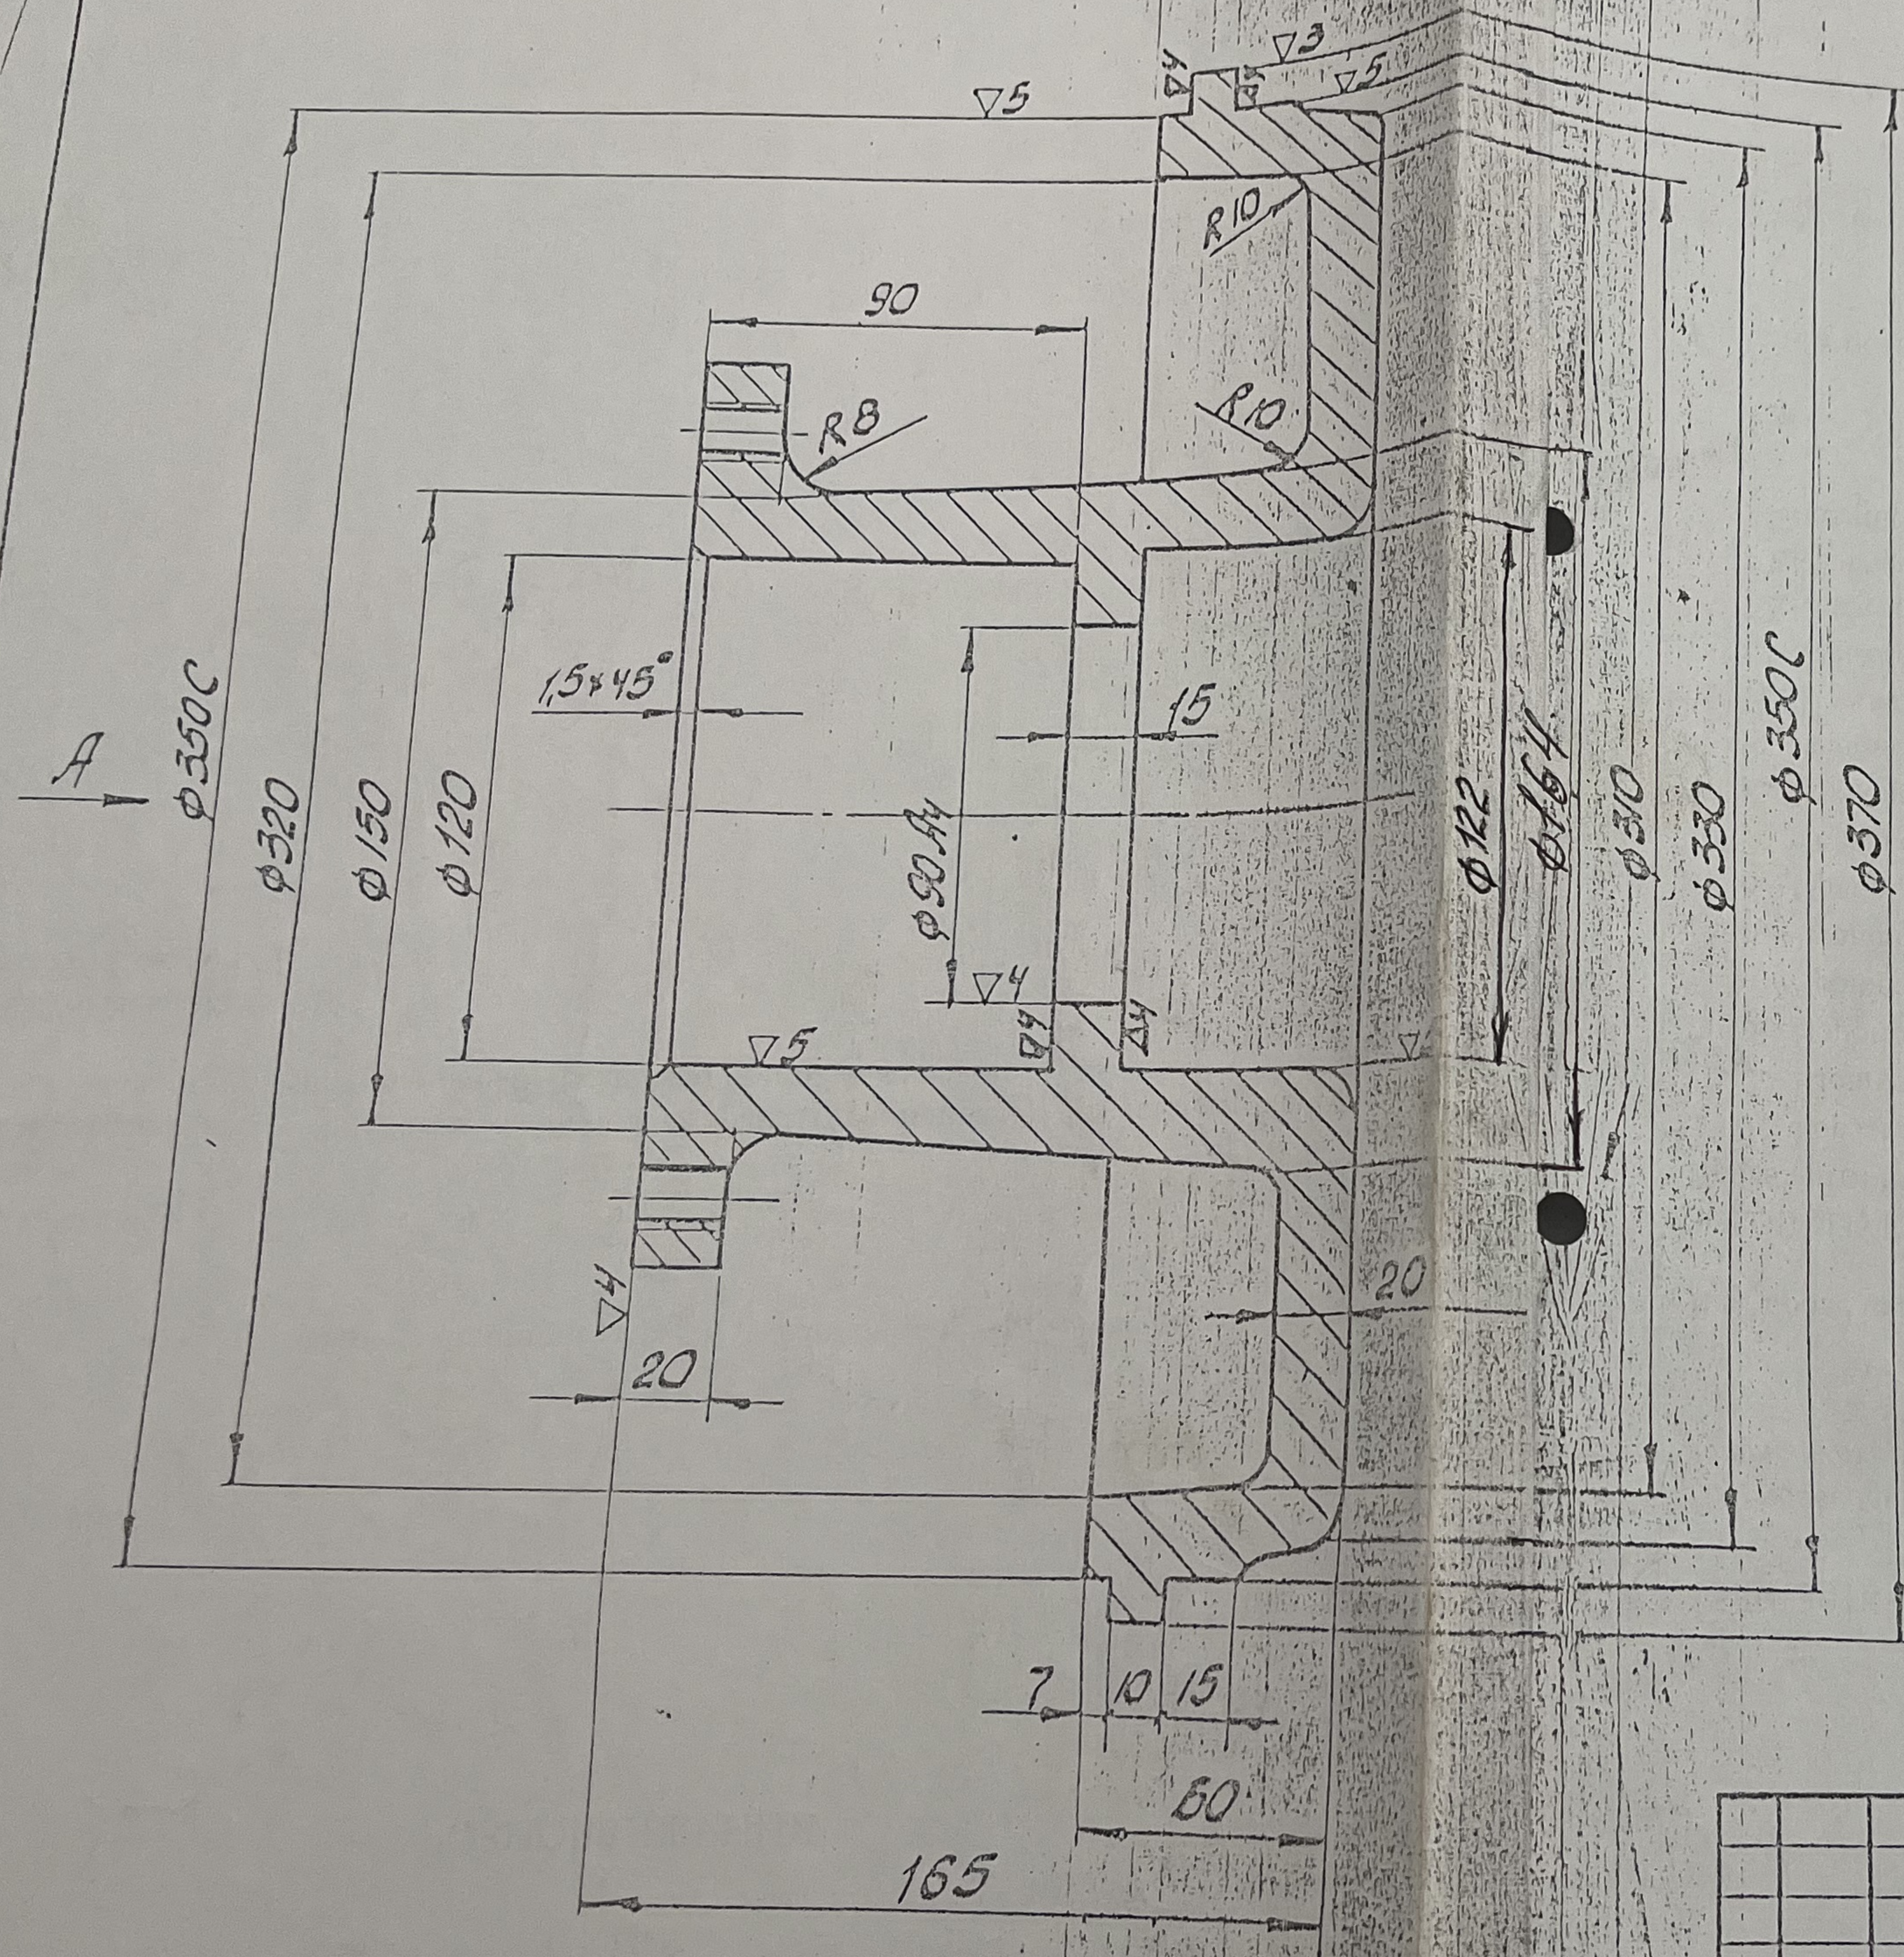

Вид А
(на фланец)

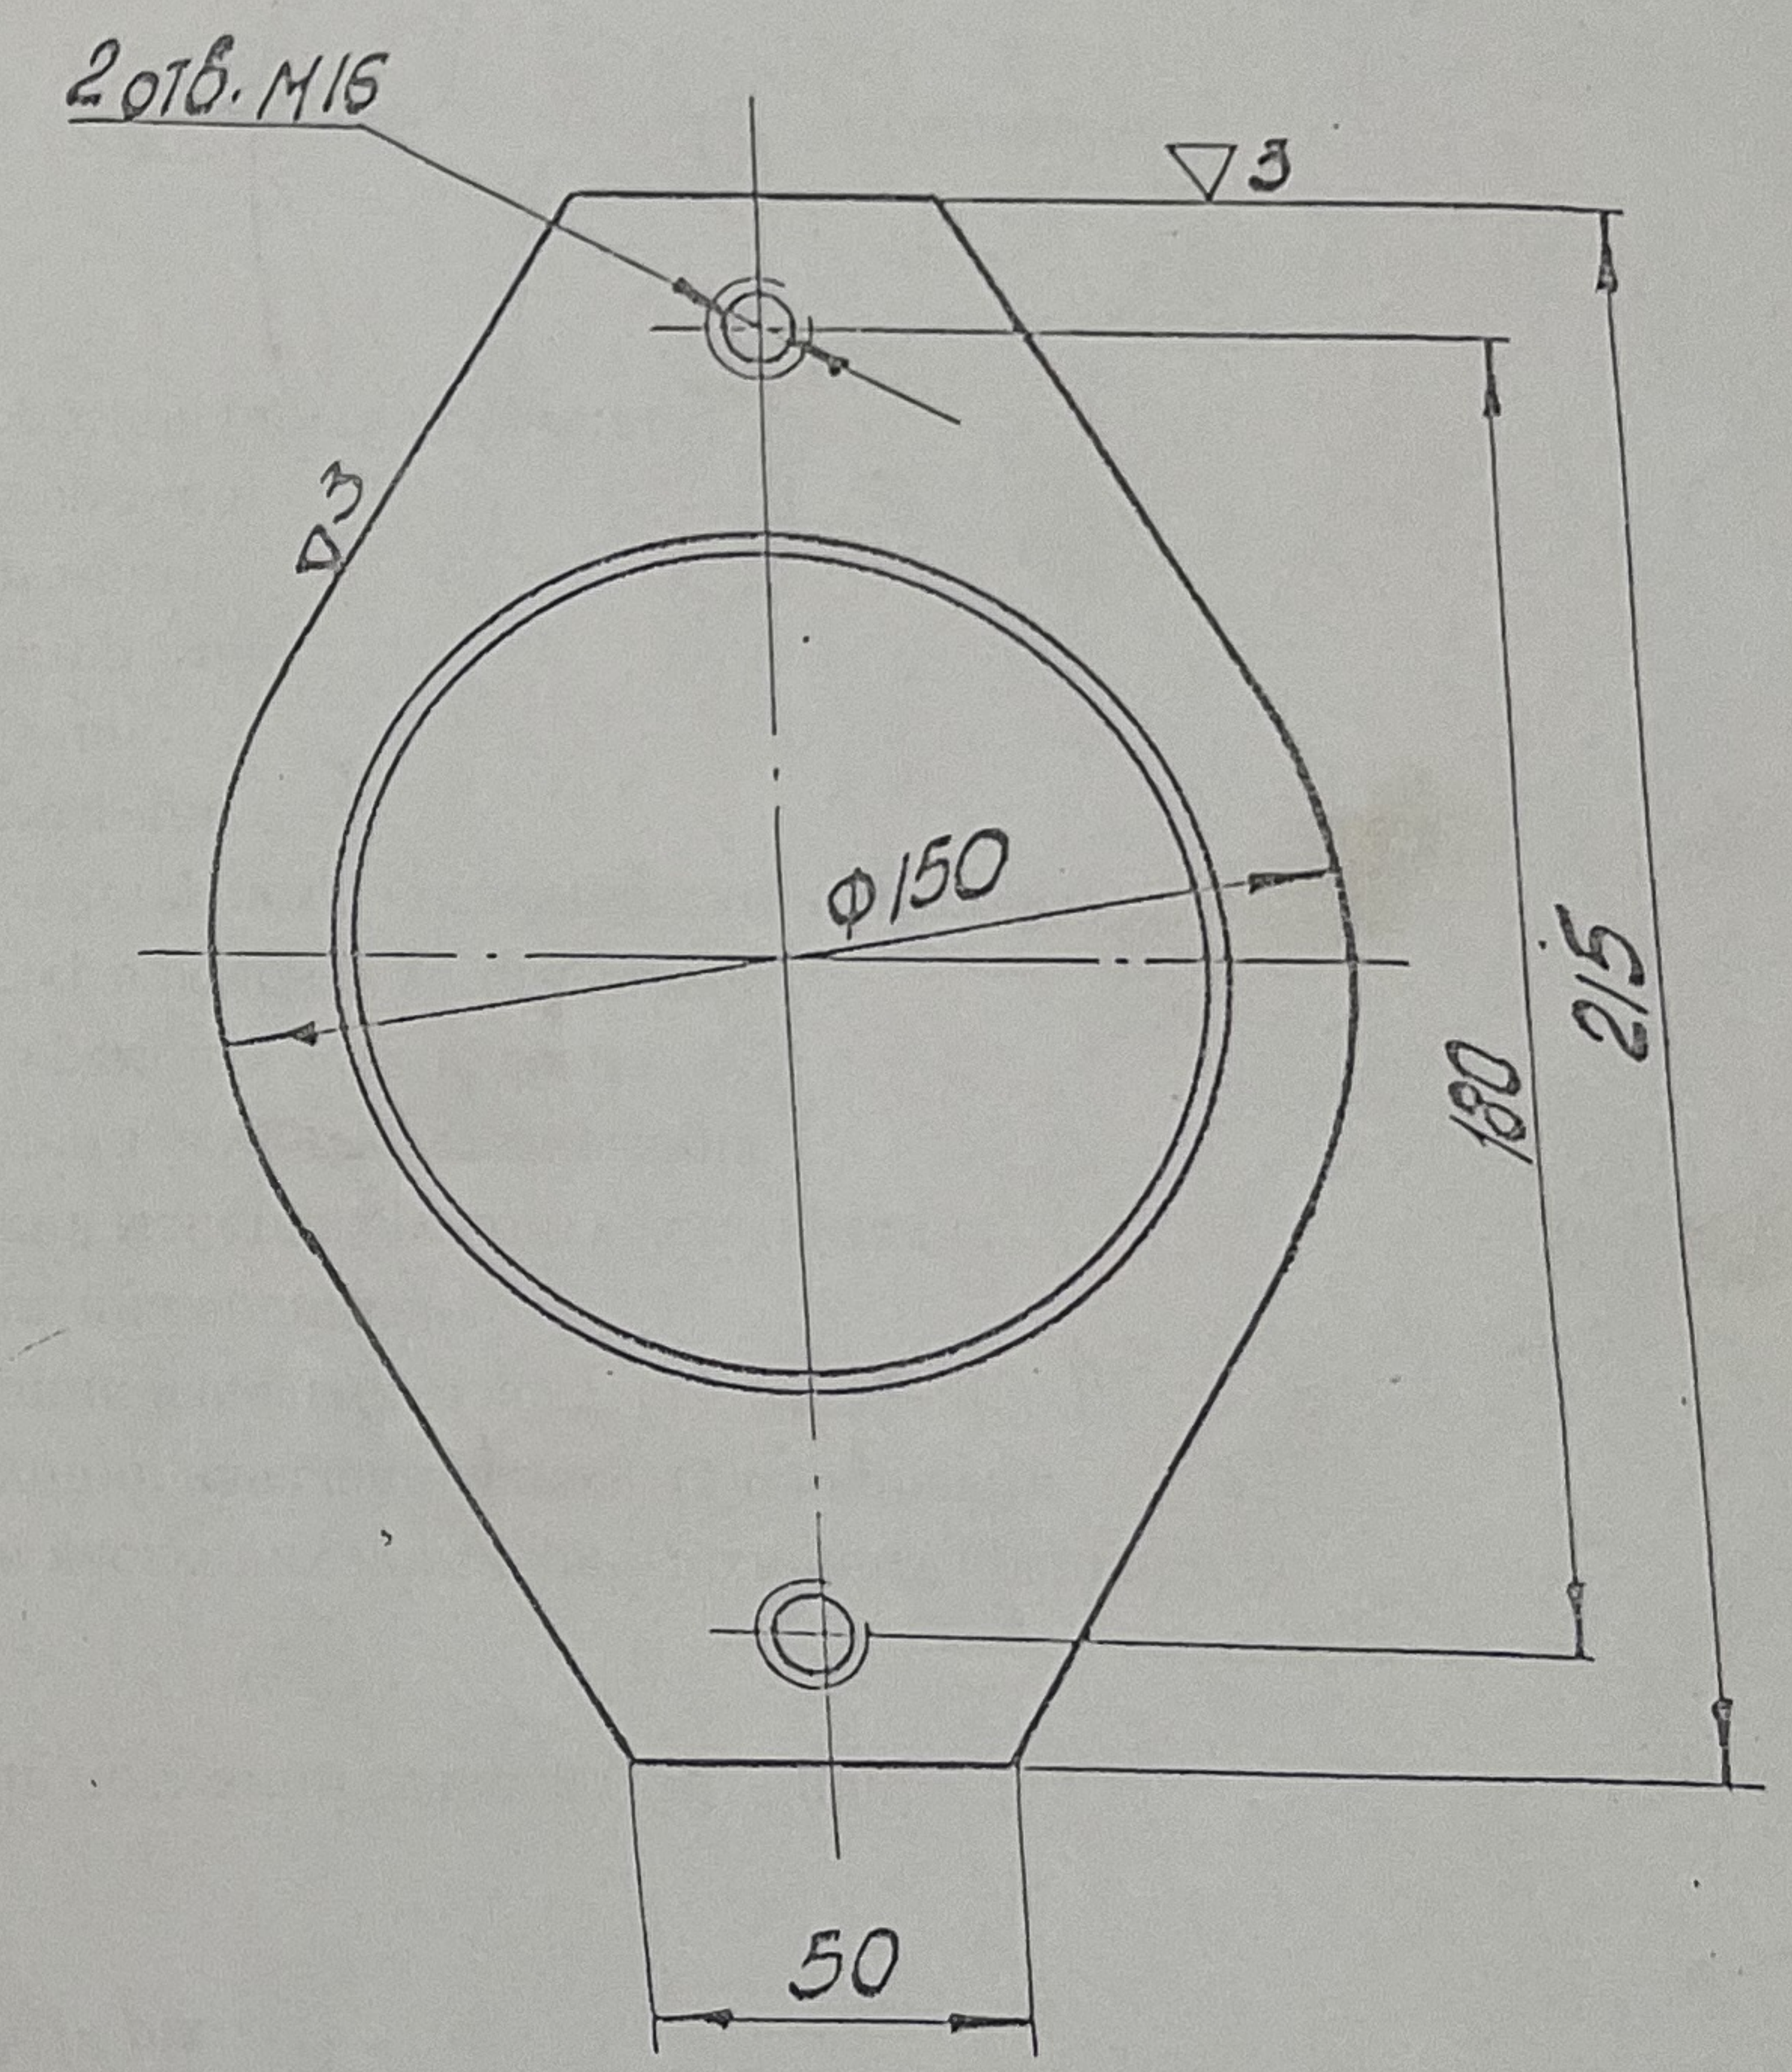

Дир. СКЧ-5
502/15 - *[Signature]*

					Цех: СКЧ-5	3- 2647		
					Агрегат: Насос АХ 280/42 И	Лит.	Масса	М
Изм.	Кол.	У докум.	Подп.	Дата	Корпус Уплотнения		30	
Разраб.	Качоб	Лавров				Лист	Лист	
Провер.	Макарова	Малышев						
Утв.	Скороход				сталь Х23Н28М3ДЗТЛ	п/г В-202		