

Перелік робіт по п. 31.

Перелік

ремонт электроталей

ремонт відбійного молотка

бота на крані

онт системи опалення АП

нт насосу ТХИ-500.

нт запірної арматури

ання матеріалів

ановка турбінних мішалок

работи

постового крана

ВФ 1 ч.

Ф 2 ч.

вакуум системи КВФ 1 ч.

куум системи КВФ 2 ч.

опроводу від пот. 25

Согласовано



Должн. Фамил. Подп. Дата

Подп. и дата

Взят. инв. N Инв. N дубл.

Подп. и дата

Инв. N подл.

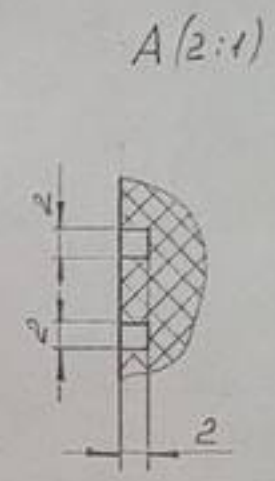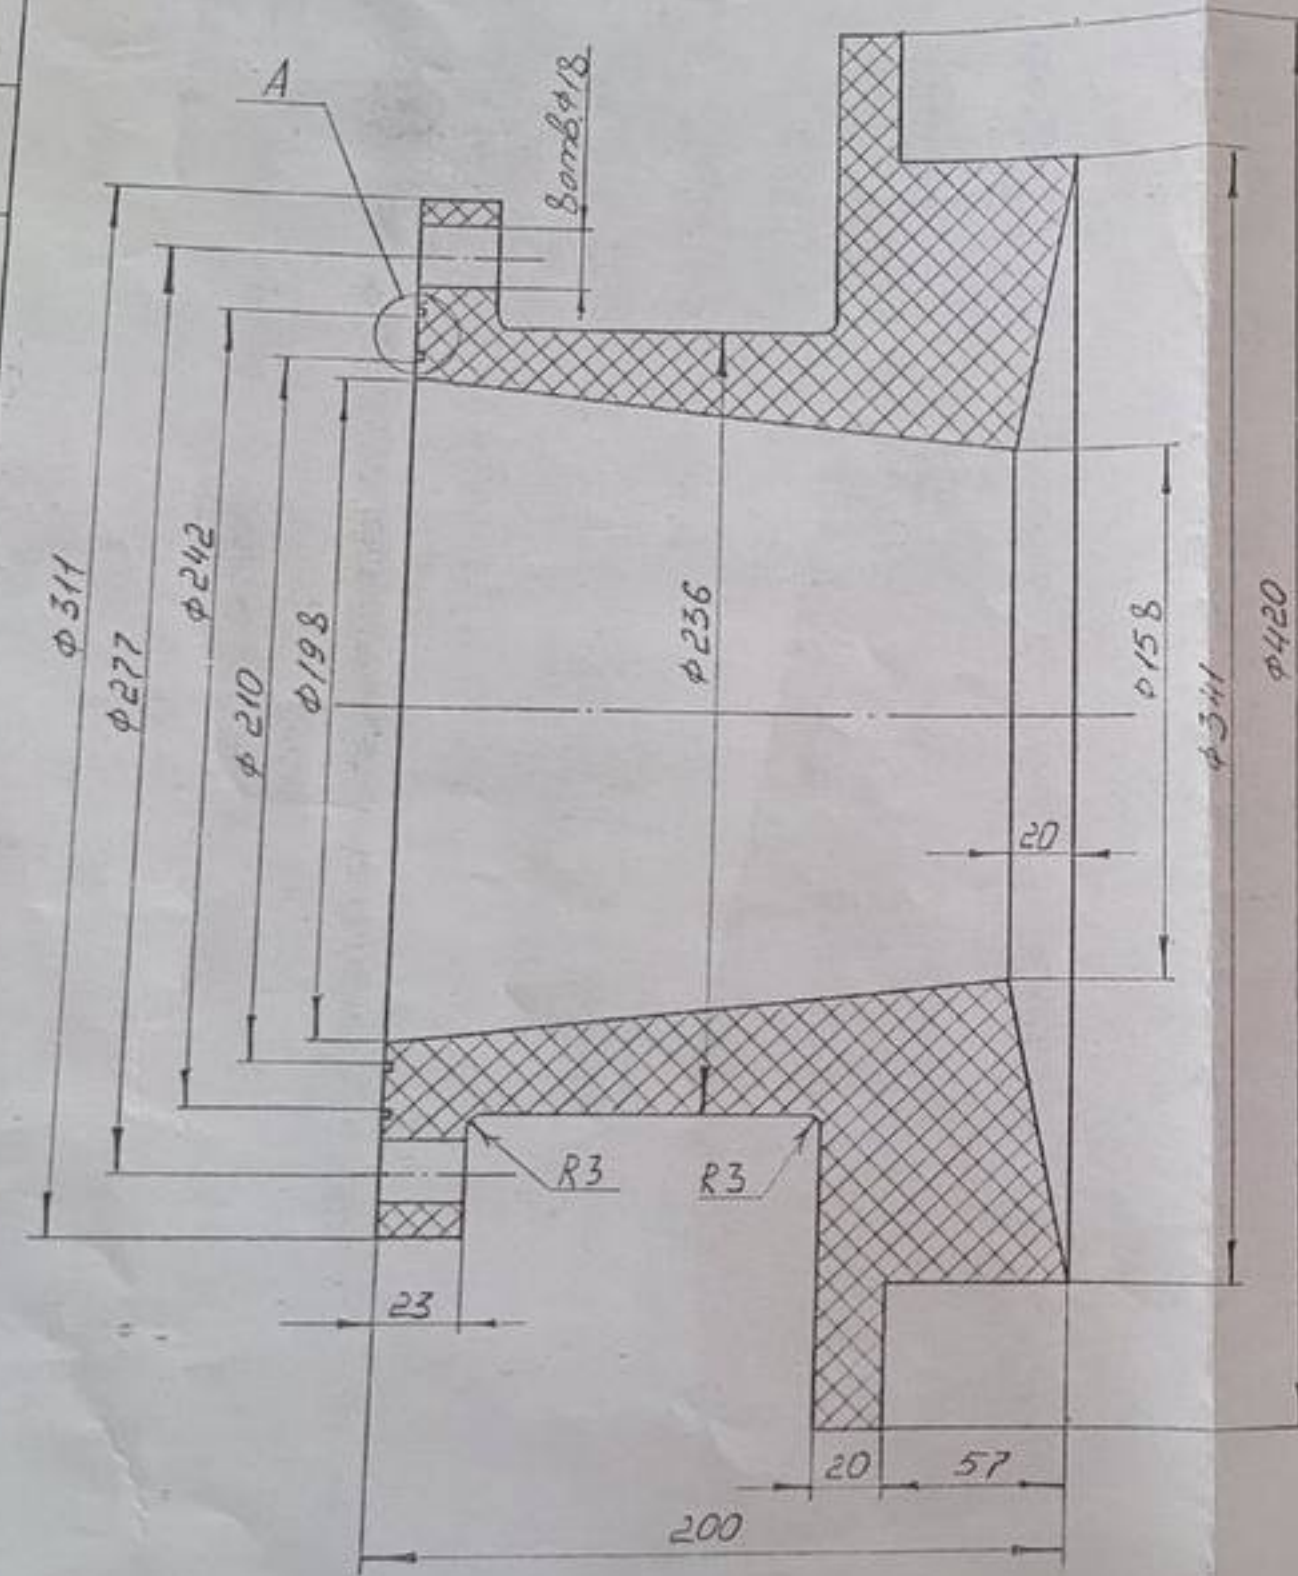

1. Чертеж разработан на основании существующего образца.
2. Н14; н14; ±IT14/2.
3. Материал по согласованию с заказчиком.

СХП.07.10.3п.60.1025-02			
Цех: ЦФК; Агр. насос АХ280.			
Изм. №	№ докум.	подп.	дата
Разработ	Савинов	С.А.	04.10
Провер	Еськов	С.А.	05.10
Т.контр	Сурный		
Н.контр	Еськов	С.А.	05.10
Утв.	Сурный		
Крышка всасывающая			
1:2			
Лист 1 из 1			
ГКД			
ОАО "Сурьинский"			

Согласовано

Должн. Фамил. Подп. Дата

Подп. и дата

Взят. инв. N Инв. N дубл.

Подп. и дата

Инв. N подл.