


План армопоясу М 1:50

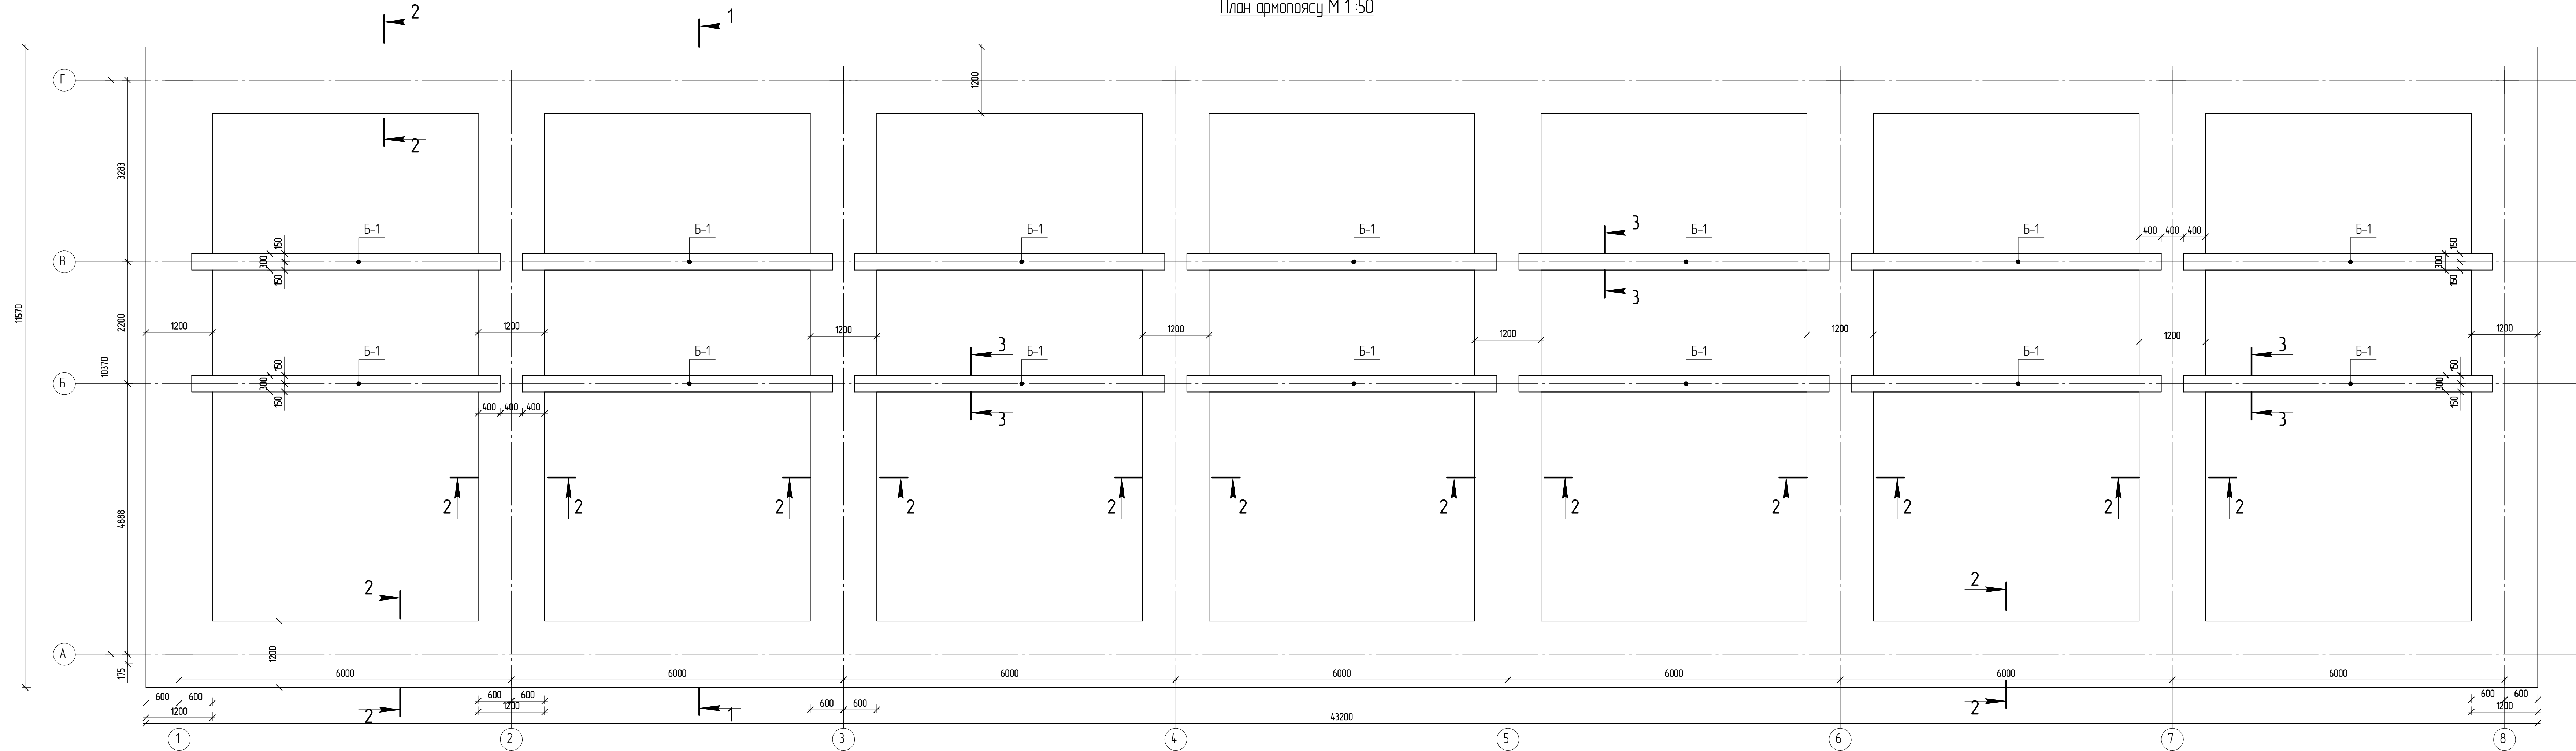

$S_{\text{основы}} = 212 \text{ м}^2$
 $S_{\text{пермичок}} = 23,5 \text{ м}^2$