
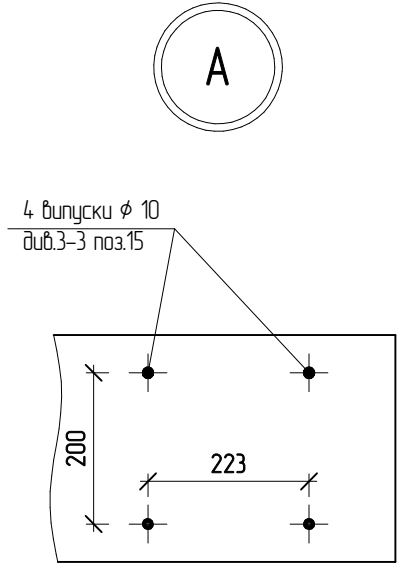


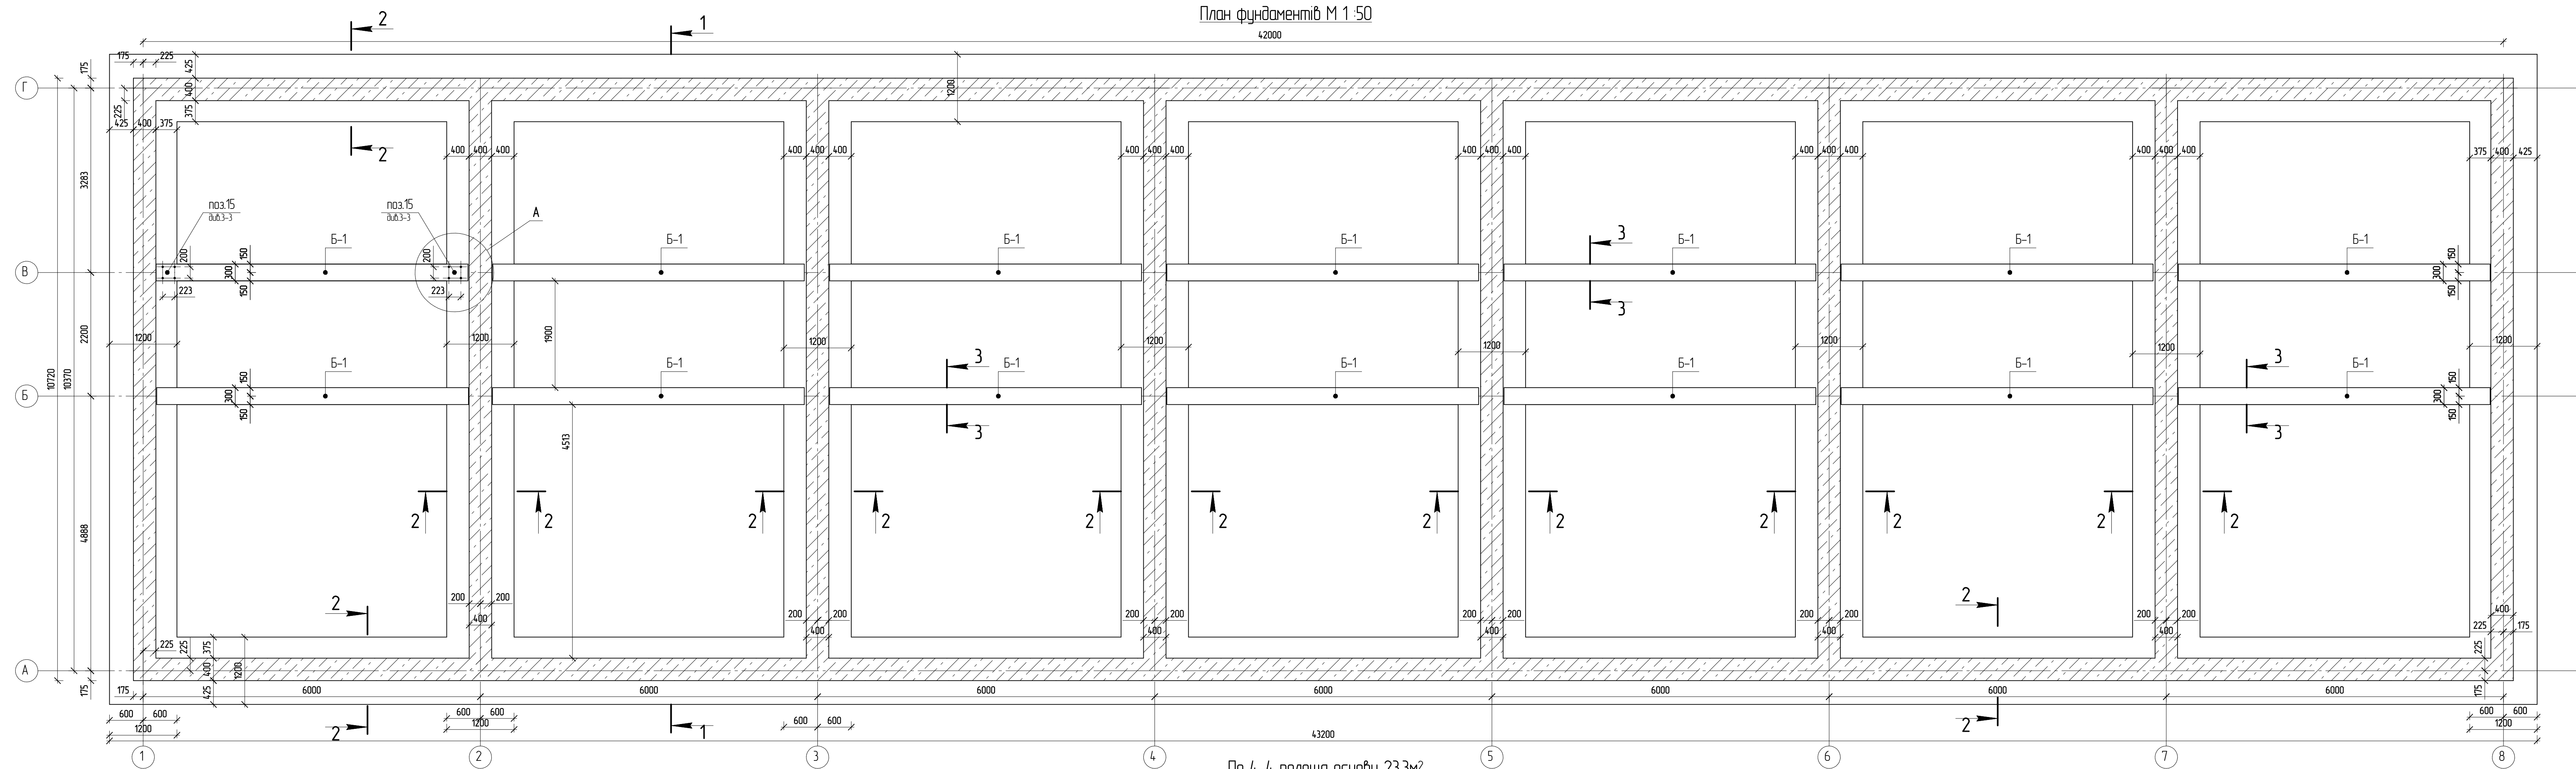

По 4-4 площа основи 23,3м²
Підшва кладки - 65,8 м²