


Розріз 2 - 2
М 1 : 50

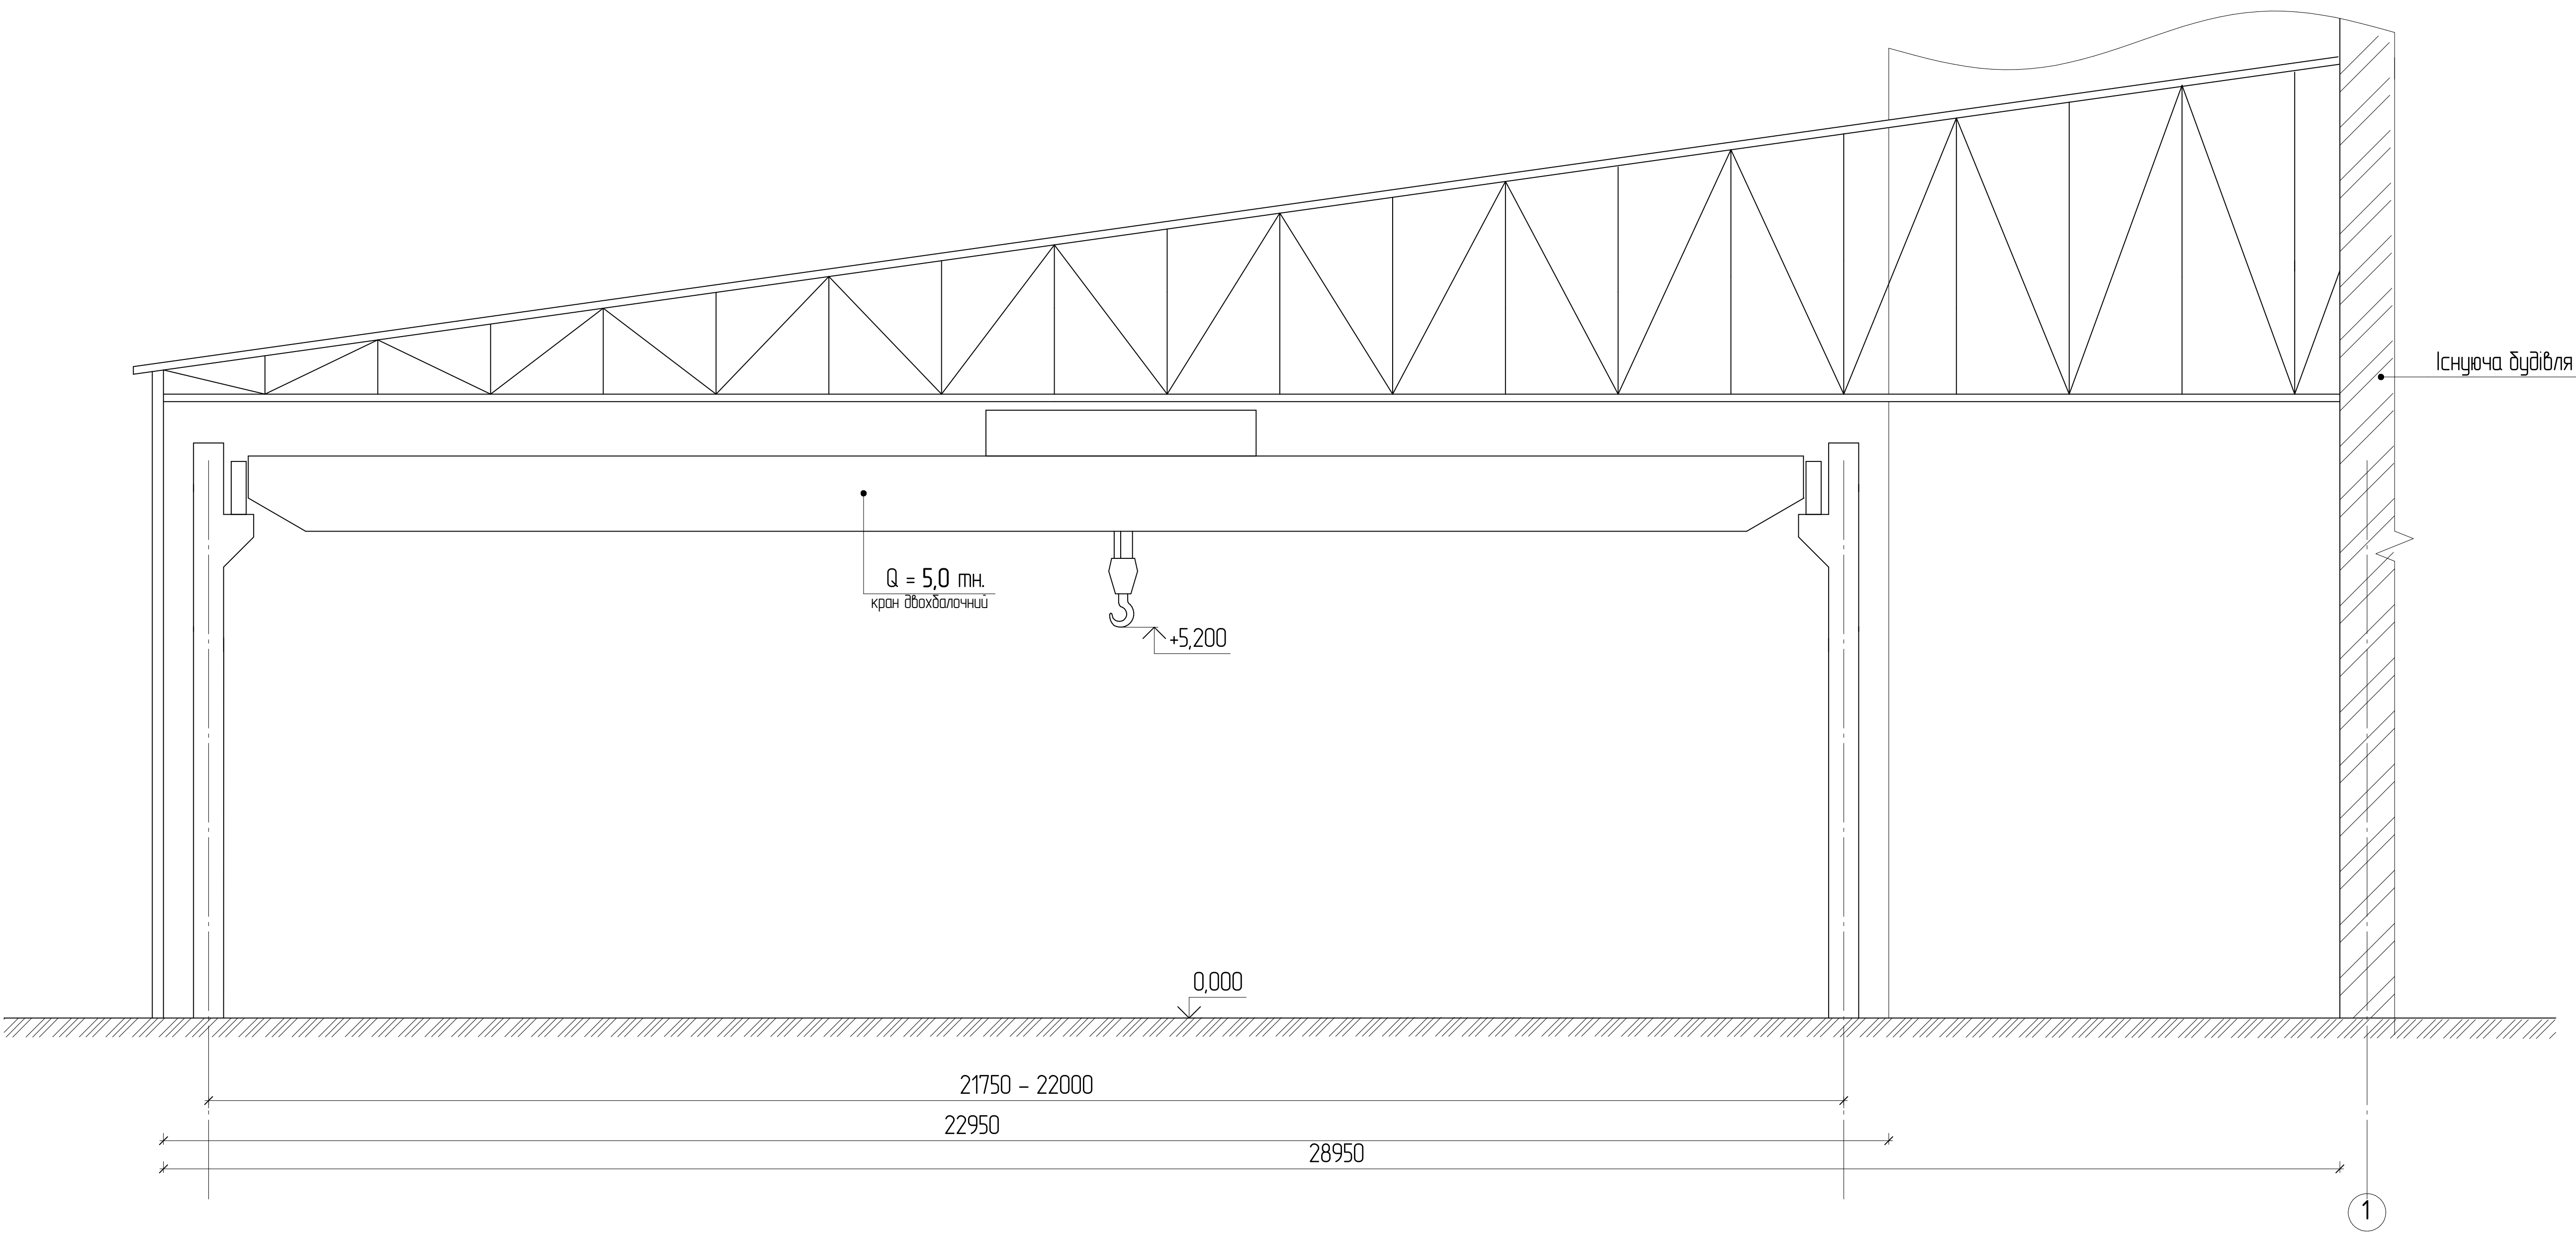

**Даний аркуш дивитись разом з арк. "План прибудови"