

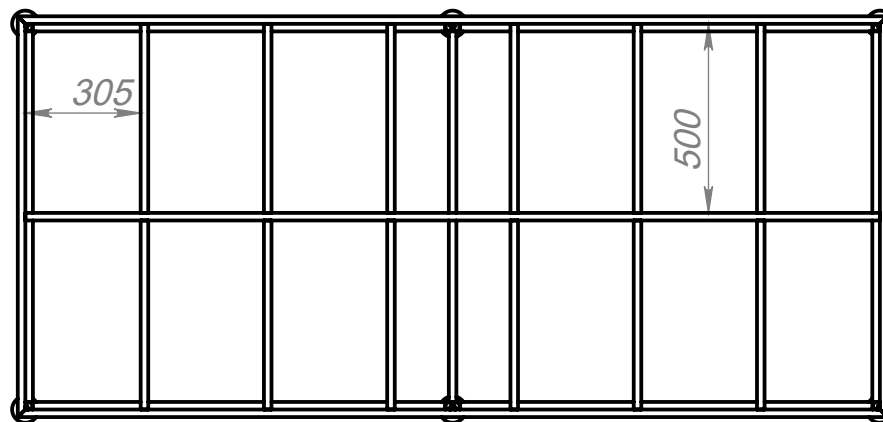
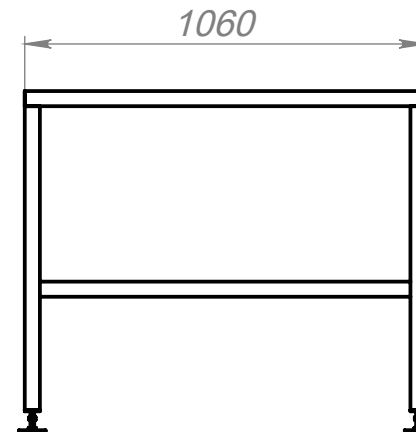




D:\JOB\ДПС\велике замовлення\креслення +\1,5,9, стол узкий для зачистки створок\

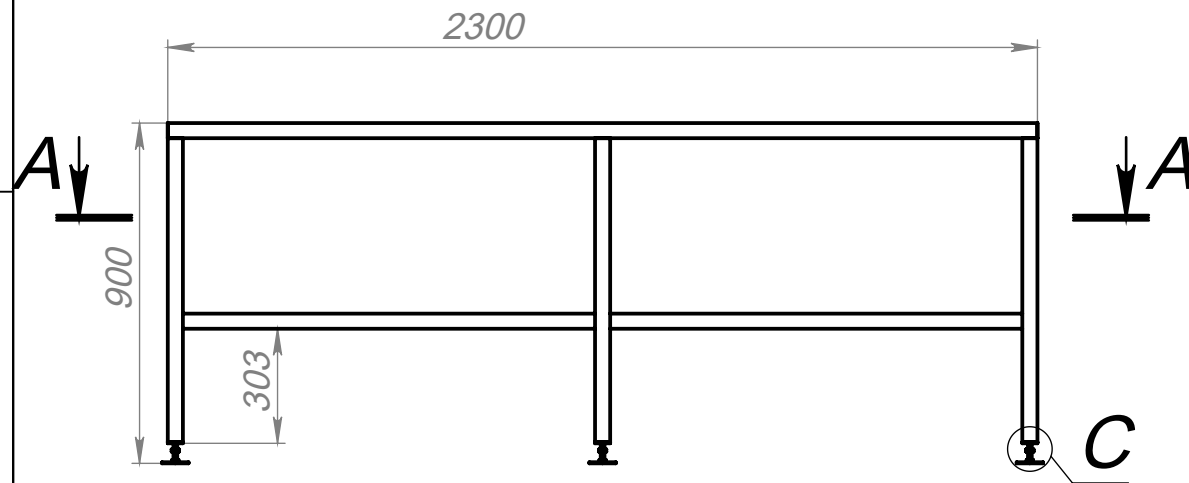

C (1 : 2)

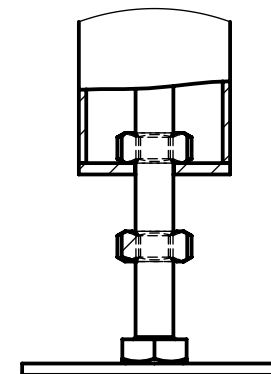

|           |             |          |               |  |                                               |  |        |          |
|-----------|-------------|----------|---------------|--|-----------------------------------------------|--|--------|----------|
|           |             |          |               |  | стол узкий для зачистки створок 2300x1060x900 |  |        |          |
| Изм.      | Лист        | № докум. | Подп.         |  | складальне<br>креслення                       |  | Літ.   | Масштаб  |
| Розроб.   | Папушой С.О |          | Пт.28.03.2025 |  |                                               |  |        | 1:50     |
| Пров.     |             |          |               |  |                                               |  |        |          |
| Т. контр. |             |          |               |  |                                               |  | Лист 1 | Листів 3 |
|           |             |          |               |  | Формат А4                                     |  |        |          |

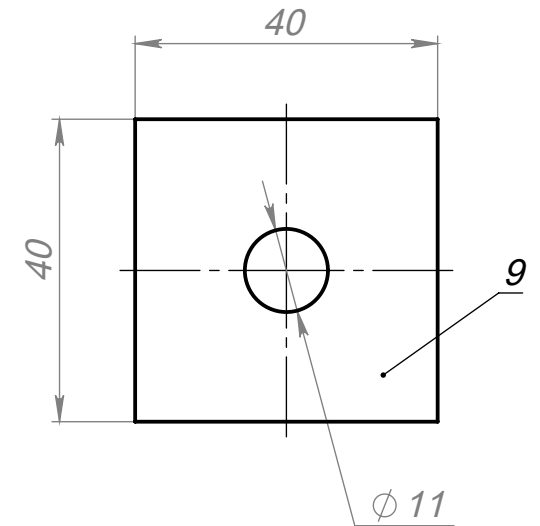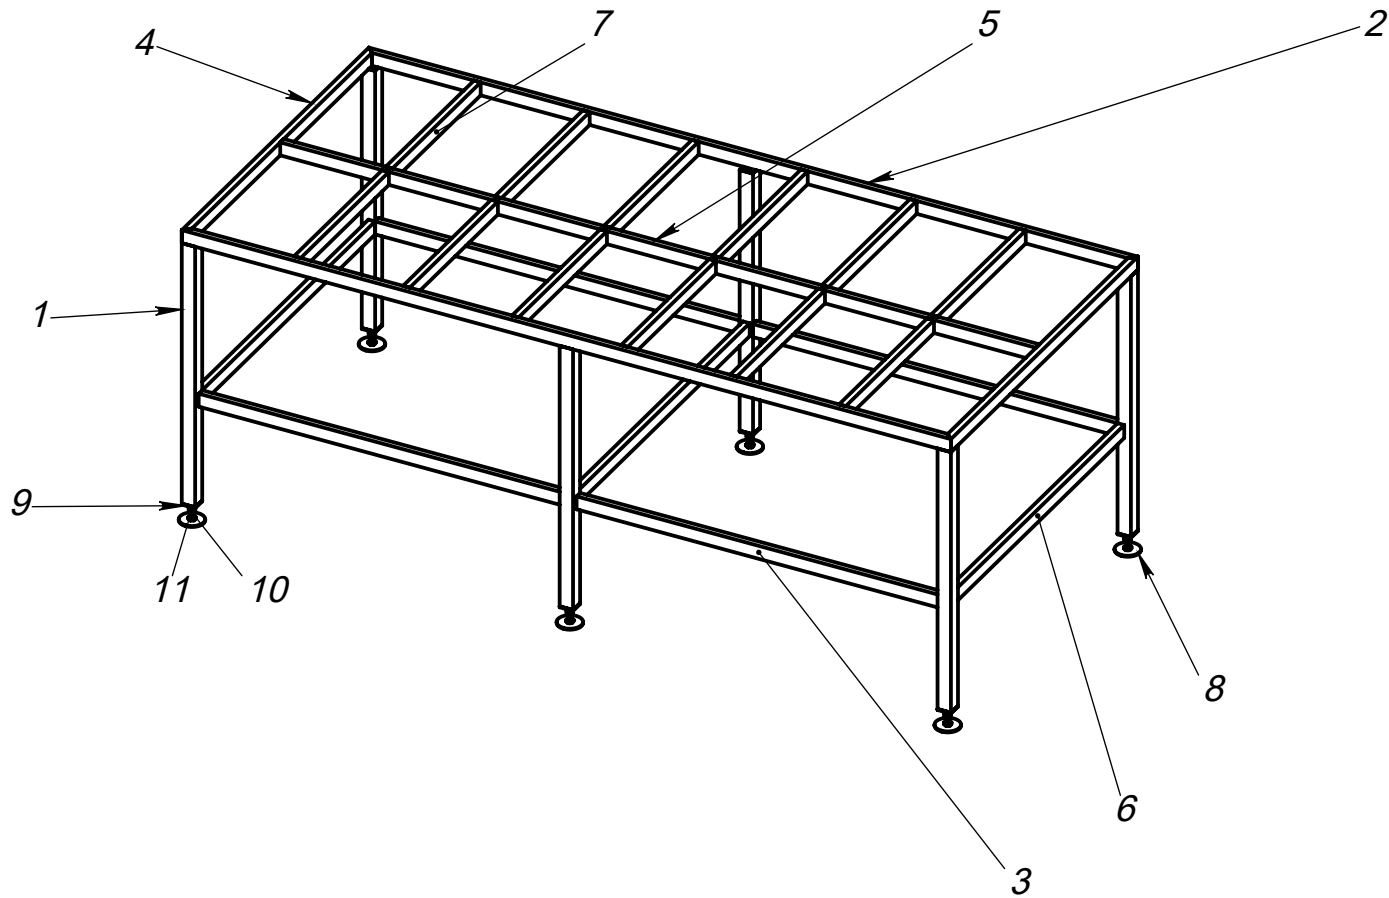

- 1 \*Розміри для довідок.  
2 Н14, h14, ±IT14/2.  
3 Зварювальні шви за ГОСТ14771-76. катет 3 мм  
4 Зварювальні шви по довжині прилягання деталей  
5 Довжина зварювального шва 7,8 м.п  
6 Площа поверхні 3,19м.кв.  
7 Маса,47,85 кг


| Поз | Наименование  | Длина | Ширина | К-во | Масса детали | Масса общ | Площадь общ |
|-----|---------------|-------|--------|------|--------------|-----------|-------------|
| 1   | труба 40x40x2 | 804   |        | 6    | 1.873        | 11.238    | 0.743       |
| 2   | труба 40x20x2 | 2300  |        | 2    | 3.910        | 7.82      | 0.520       |
| 3   | труба 40x20x2 | 1090  |        | 4    | 1.853        | 7.412     | 0.493       |
| 4   | труба 40x20x2 | 1060  |        | 2    | 1.802        | 3.604     | 0.240       |
| 5   | труба 40x20x2 | 980   |        | 1    | 1.666        | 1.666     | 0.111       |
| 6   | труба 40x20x2 | 980   |        | 3    | 1.666        | 4.998     | 0.332       |
| 7   | труба 40x20x2 | 500   |        | 12   | 0.850        | 10.2      | 0.678       |
| 8   | лист гк 3мм   | 70    | 70     | 6    | 0.115        | 0.69      | 0.059       |
| 9   | лист гк 3мм   | 40    | 40     | 6    | 0.038        | 0.228     | 0.019       |
| 10  | Гайка М10     |       |        | 12   | 0.000        | 0         | 0.000       |
| 11  | Болт М10х100  |       |        | 6    | 0.000        | 0         | 0.000       |

|           |             |               |       |
|-----------|-------------|---------------|-------|
| Изм.      | Лист        | № докум.      | Подп. |
| Розроб.   | Папушой С.О | Пт 28.03.2025 |       |
| Пров.     |             |               |       |
| Т. контр. |             |               |       |


стол узкий для зачистки створок 2300x1060x900

складальне  
креслення


| Літ.   | Маса     | Масштаб |
|--------|----------|---------|
|        |          | 1:50    |
| Лист 2 | Листів 3 |         |

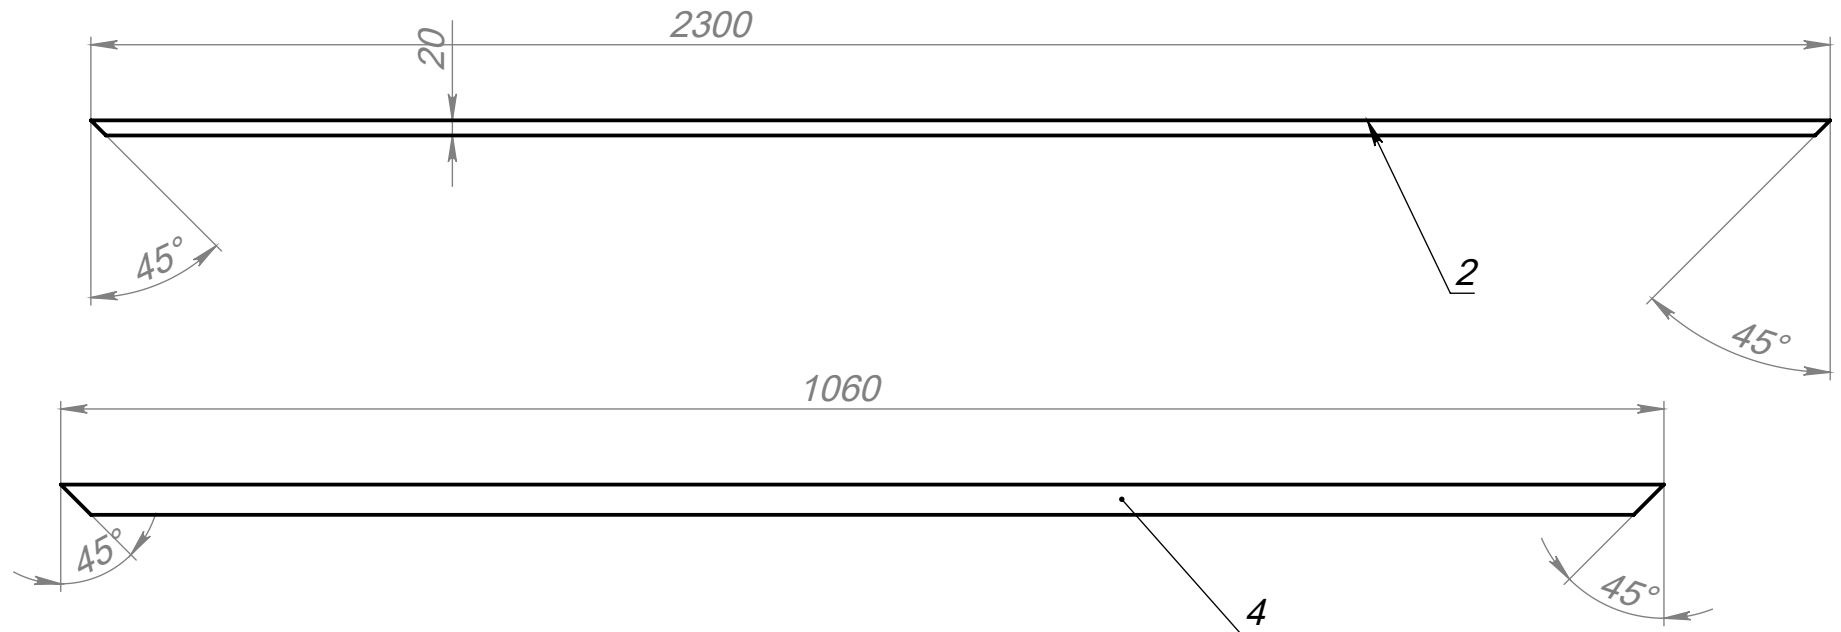

A-A (1 : 20)

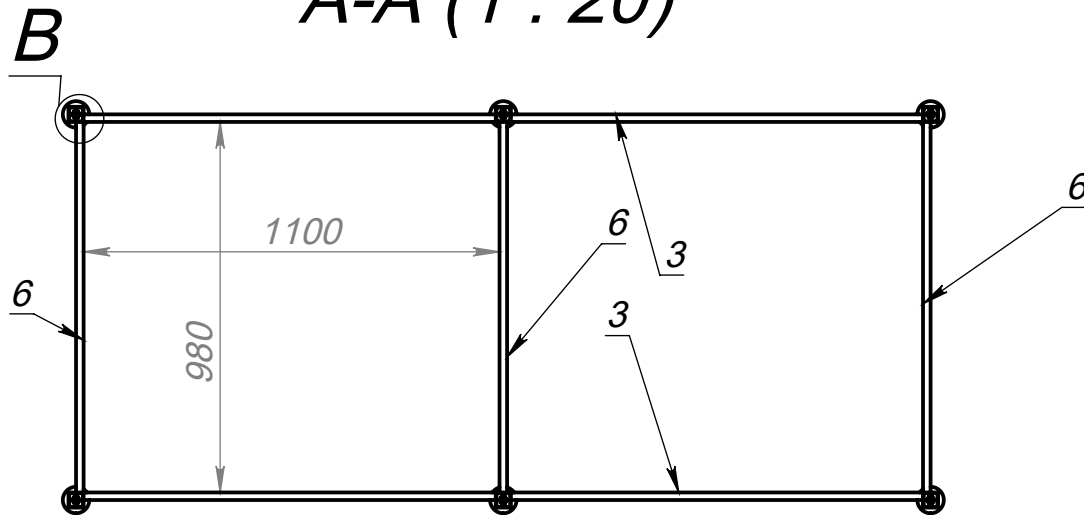

B (1 : 5)

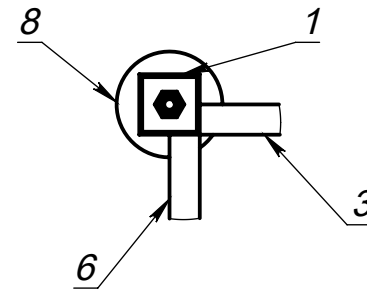

|           |             |          |               |  |
|-----------|-------------|----------|---------------|--|
|           |             |          |               |  |
|           |             |          |               |  |
|           |             |          |               |  |
| Изм.      | Лист        | № докум. | Підп.         |  |
| Розроб.   | Папушой С.О |          | Пт 28.03.2025 |  |
| Пров.     |             |          |               |  |
| Т. контр. |             |          |               |  |

складальне  
креслення

| Літ.   | Маса     | Масштаб |
|--------|----------|---------|
|        |          | 1:50    |
| Лист 3 | Листів 3 |         |